

COMMUNE DE SOULGE-SUR-OUETTE

16 rue d'Evron
53210 Soulgé-sur-Ouette
Tél. 02.43.02.30.31



REQUALIFICATION DE LA RUE DE BEAUSOLEIL

à Soulgé-sur-Ouette (53)

PRO

PLAN DE MASSE
PLAN ASSAINISSEMENT EP-EU



MAITRISE D'OEUVRE


AGENCE DE FOUGERES
47-49 rue Kléber - B.P. 38416
35304 FOUGERES Cedex
02 99 99 99 48
agence.fougeres@tecam.fr

IND	DATE	MODIFICATION	DES	VERIF
A	19/09/25	Avant-projet	JFF	JFF



Echelle 1/250

En savoir plus sur tecam.fr


Légende

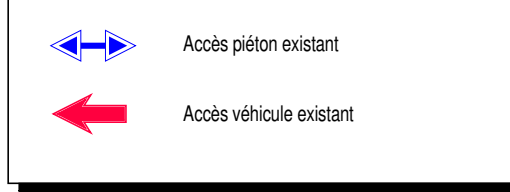


Légende

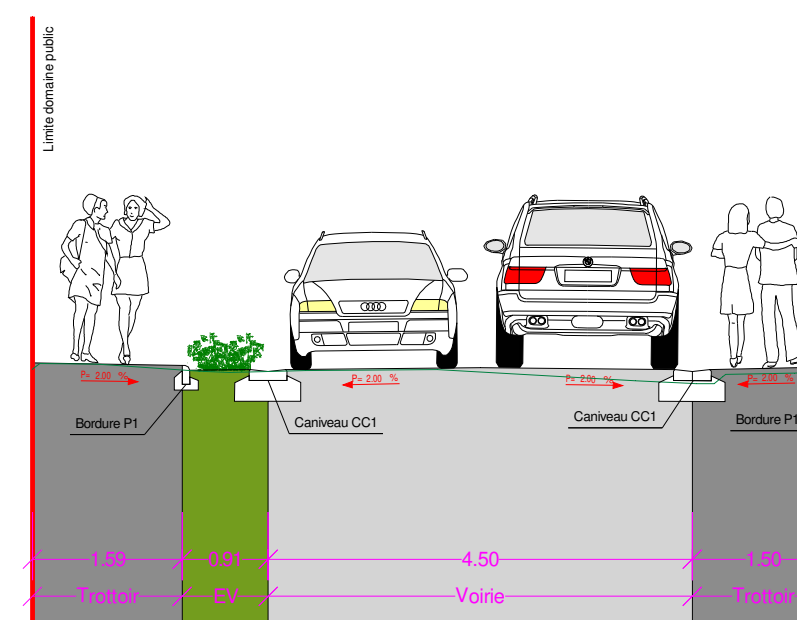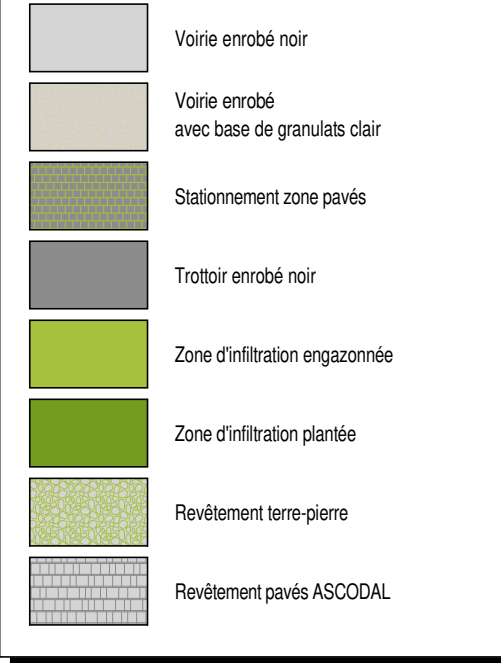

Coupe AA'

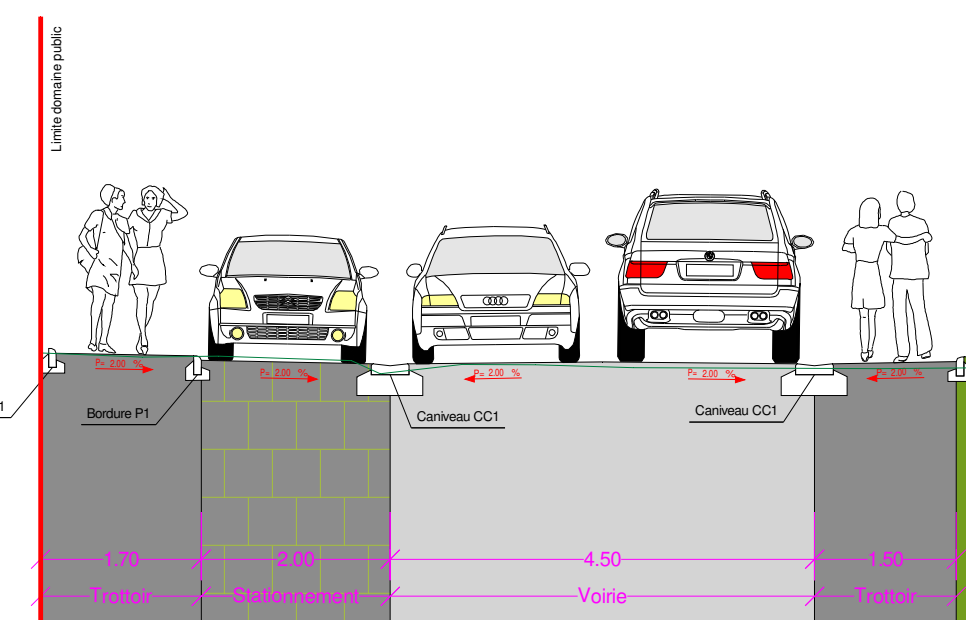

Coupe BB'

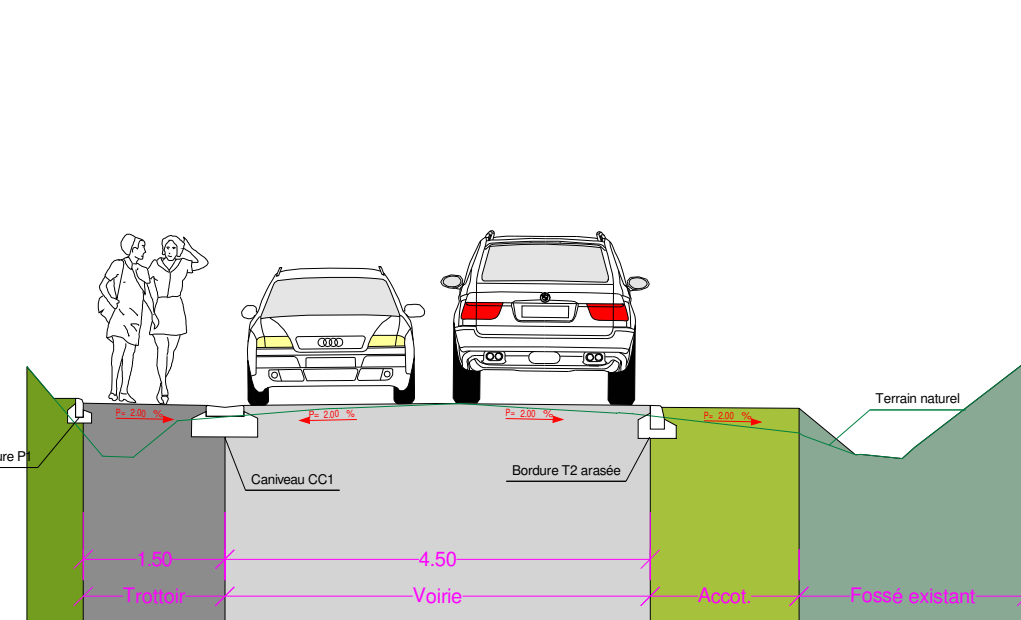

Coupe CC'

