

COMMUNE DE MONTECHEROUX

Document arrêté

PLAN LOCAL D'URBANISME

5. Annexes

5.2 Annexes sanitaires

5.2.3 Réseaux et zonages d'assainissement

Pièce n°5.2.3

Arrêté par délibération du
Conseil Municipal : 20/05/2025

Approuvé par délibération du
Conseil Municipal :

INITIATIVE Aménagement et Développement




Envoyé en préfecture le 21/05/2025

Reçu en préfecture le 21/05/2025

Publié le



ID : 025-212503932-20250520-20250501-DE

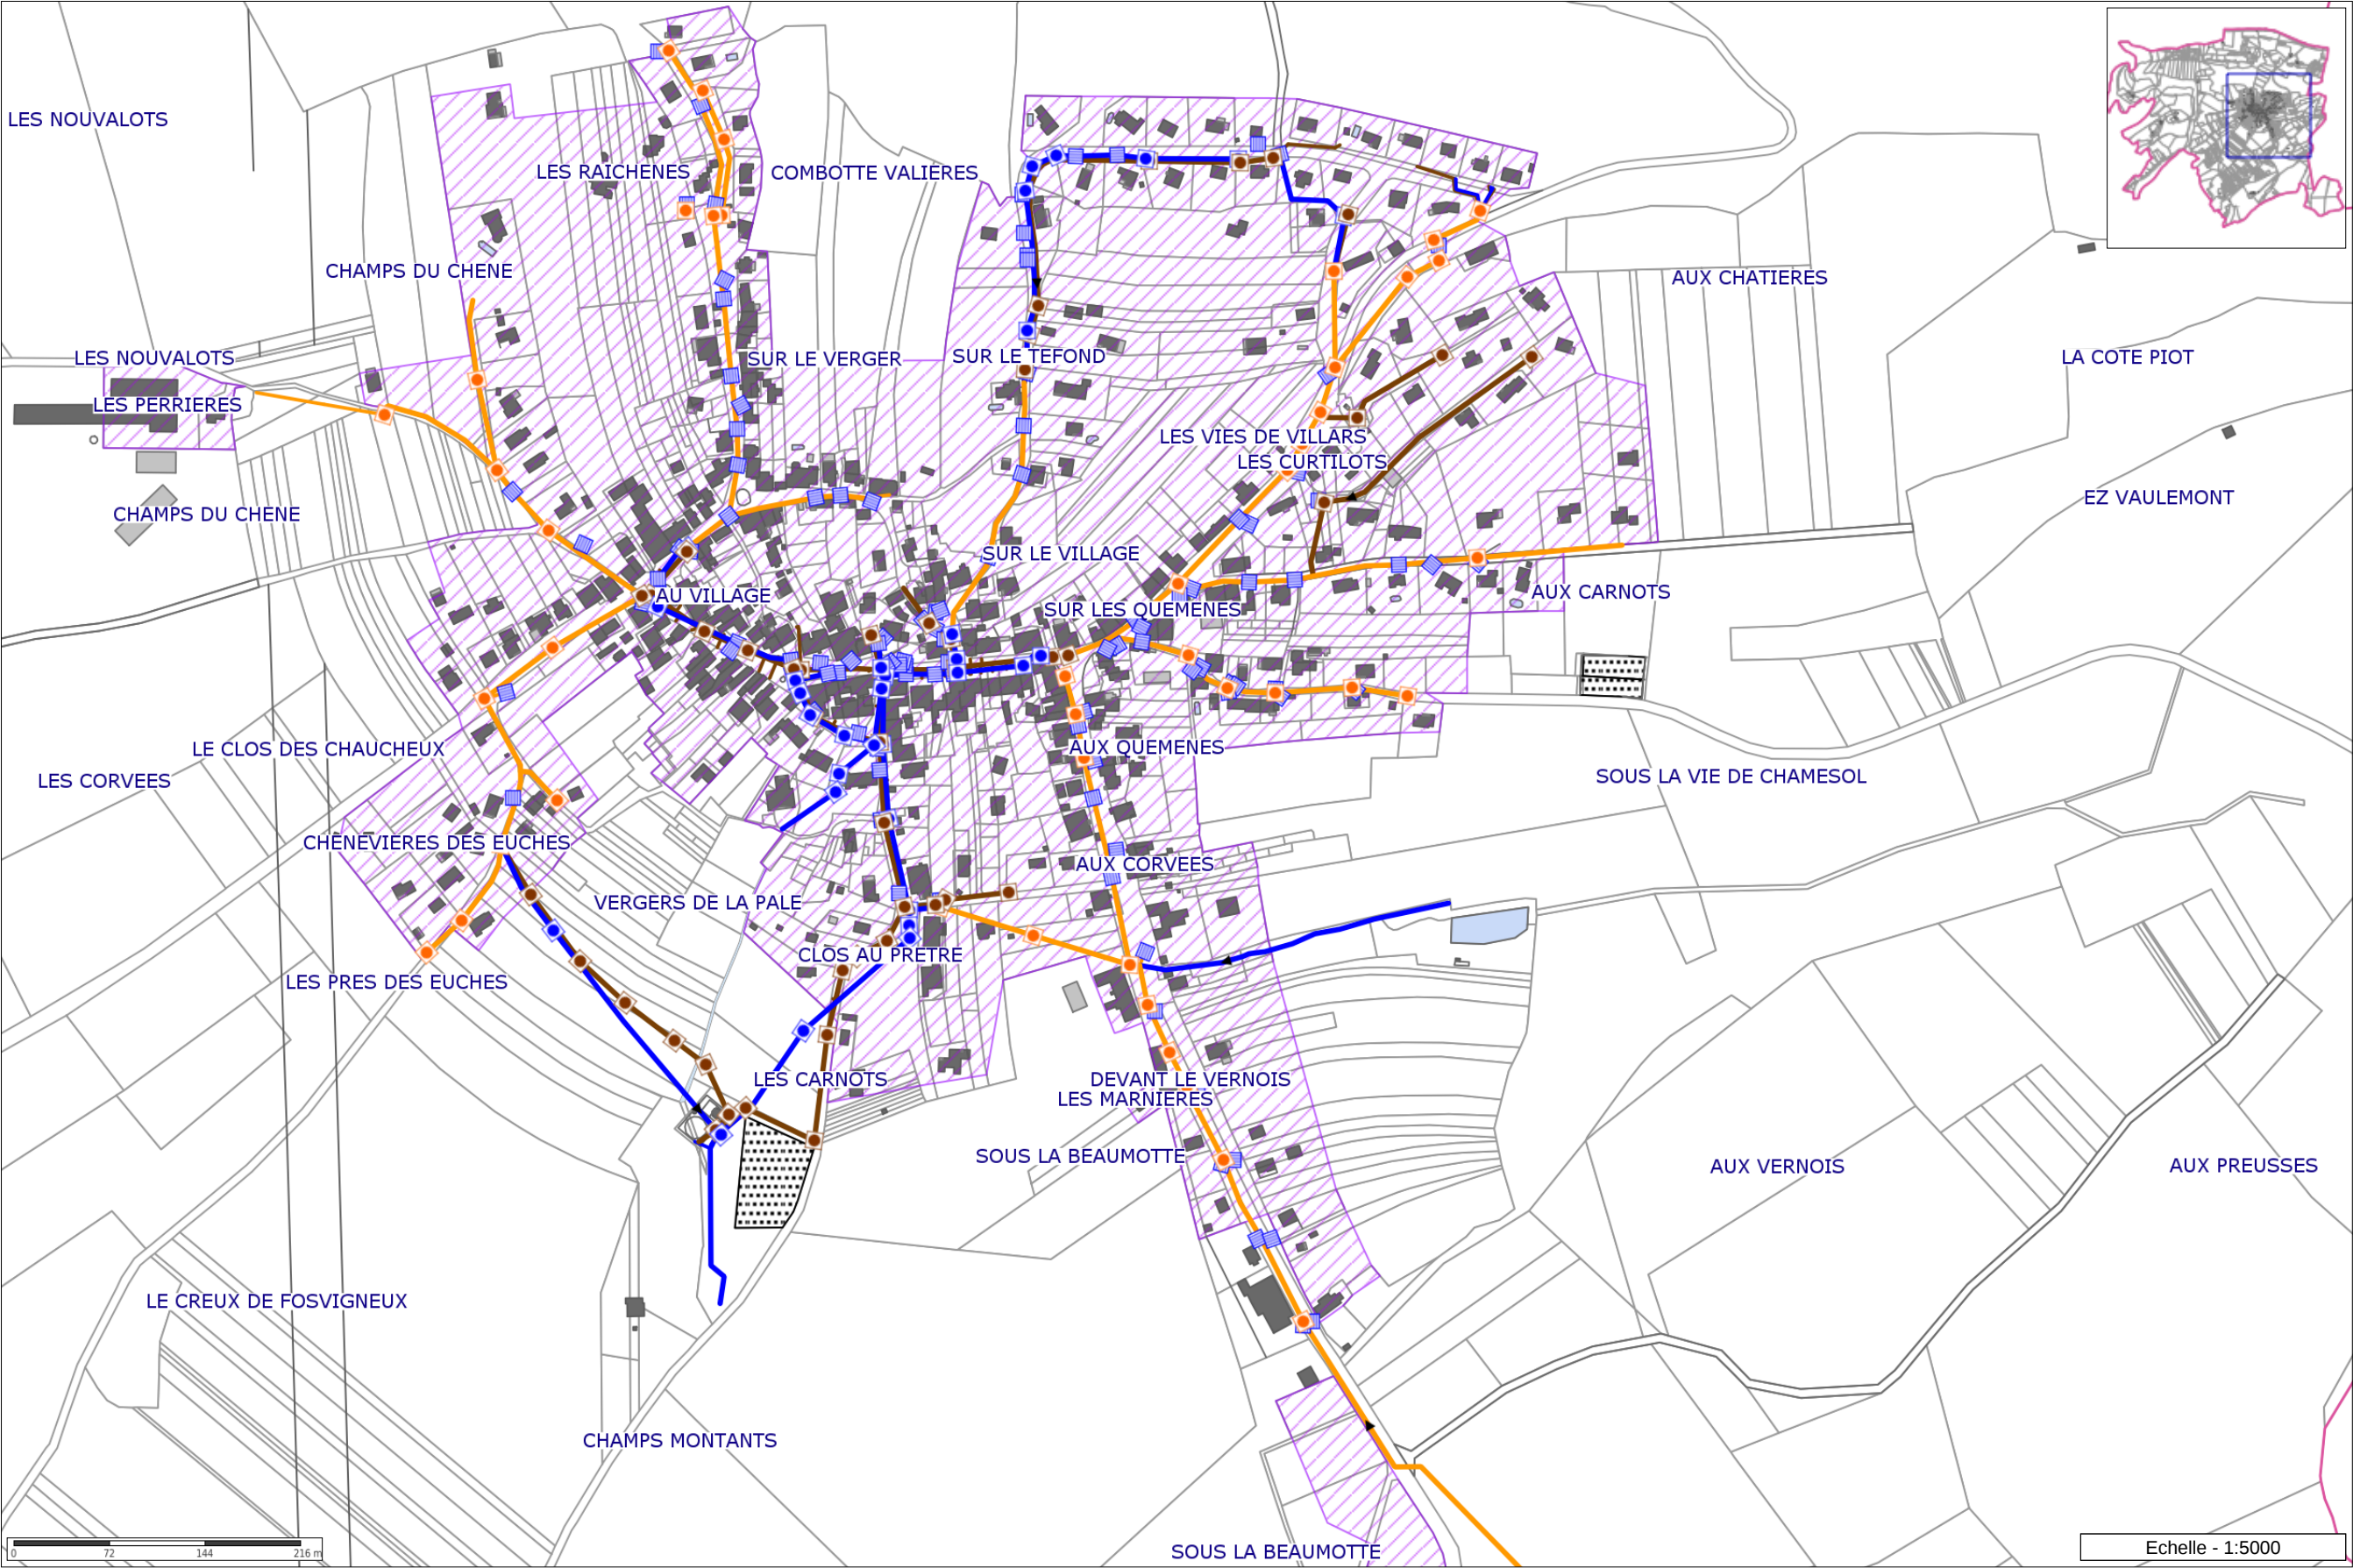

Légende

- Az** Numéro voie
-  ASS Station d'épuration
-  ASS Station de pompage
-  ASS Déversoir
-  ASS Dessableur
-  Eaux pluviales
-  Eaux usées
-  Unitaire
-  Mixte
-  Autre
-  ASS Avaloir
-  Eaux pluviales
-  Eaux usées
-  Unitaire
-  Refoulement
-  Abandonné
-  Abandonné
-  Eaux pluviales
-  Eaux usées
-  Refoulement
-  Unitaire
-  ASS Détail linéaire
-  Aqueduc
-  Détail linéaire du réseau routier (pont, viaduc)
-  Détail linéaire du réseau routier
-  Réseau ferré
-  ASS Détail surfacique
-  A ajouter a terme
-  En cours
-  Commune
-  Emprise voie privée
-  Pièce d'eau
-  Cimetière
-  Cours d'eau
-  Bâtiment léger
-  Bâtiment privé
-  Parcelle



Les informations contenues sur les cartes ne sont pas contractuelles, elles ne peuvent en aucun cas engager la responsabilité de la collectivité.

Echelle - 1:5000



Légende

- AZ** Numéro voie
-  ASS Station d'épuration
-  Eaux pluviales
-  Eaux usées
-  Unitaire
-  Refoulement
-  Abandonné
-  Abandonné
-  Eaux pluviales
-  Eaux usées
-  Refoulement
-  Unitaire
-  Aqueduc
-  Détail linéaire du réseau routier (pont, viaduc)
-  Détail linéaire du réseau routier
-  Réseau ferré
-  A ajouter a terme
-  En cours
-  Commune
-  Emprise voie privée
-  Pièce d'eau
-  Cimetière
-  Cours d'eau
-  Bâtiment léger
-  Bâtiment privé
-  Parcelle

0 280 560 840 m

Echelle - 1:20000



Les informations contenues sur les cartes ne sont pas contractuelles, elles ne peuvent en aucun cas engager la responsabilité de la collectivité.

Copyright

ASS Branchement	CCPM/SOPRECO
ASS Canalisation	CCPM/SOPRECO
ASS Station d'épuration	CCPM/SOPRECO
ASS Zonage EU	CCPM / SOPRECO
Parcelle	Cadastre (DGFIP 2022) - MAJ SOPRECO 2023

Envoyé en préfecture le 21/05/2025

Reçu en préfecture le 21/05/2025

Publié le



ID : 025-212503932-20250520-20250501-DE