


AR CONTROLE DE LEGALITE : 004 210400636 20260612 260612 DE
en date du 12/06/2026 ; REFERENCE ACTE : 260612

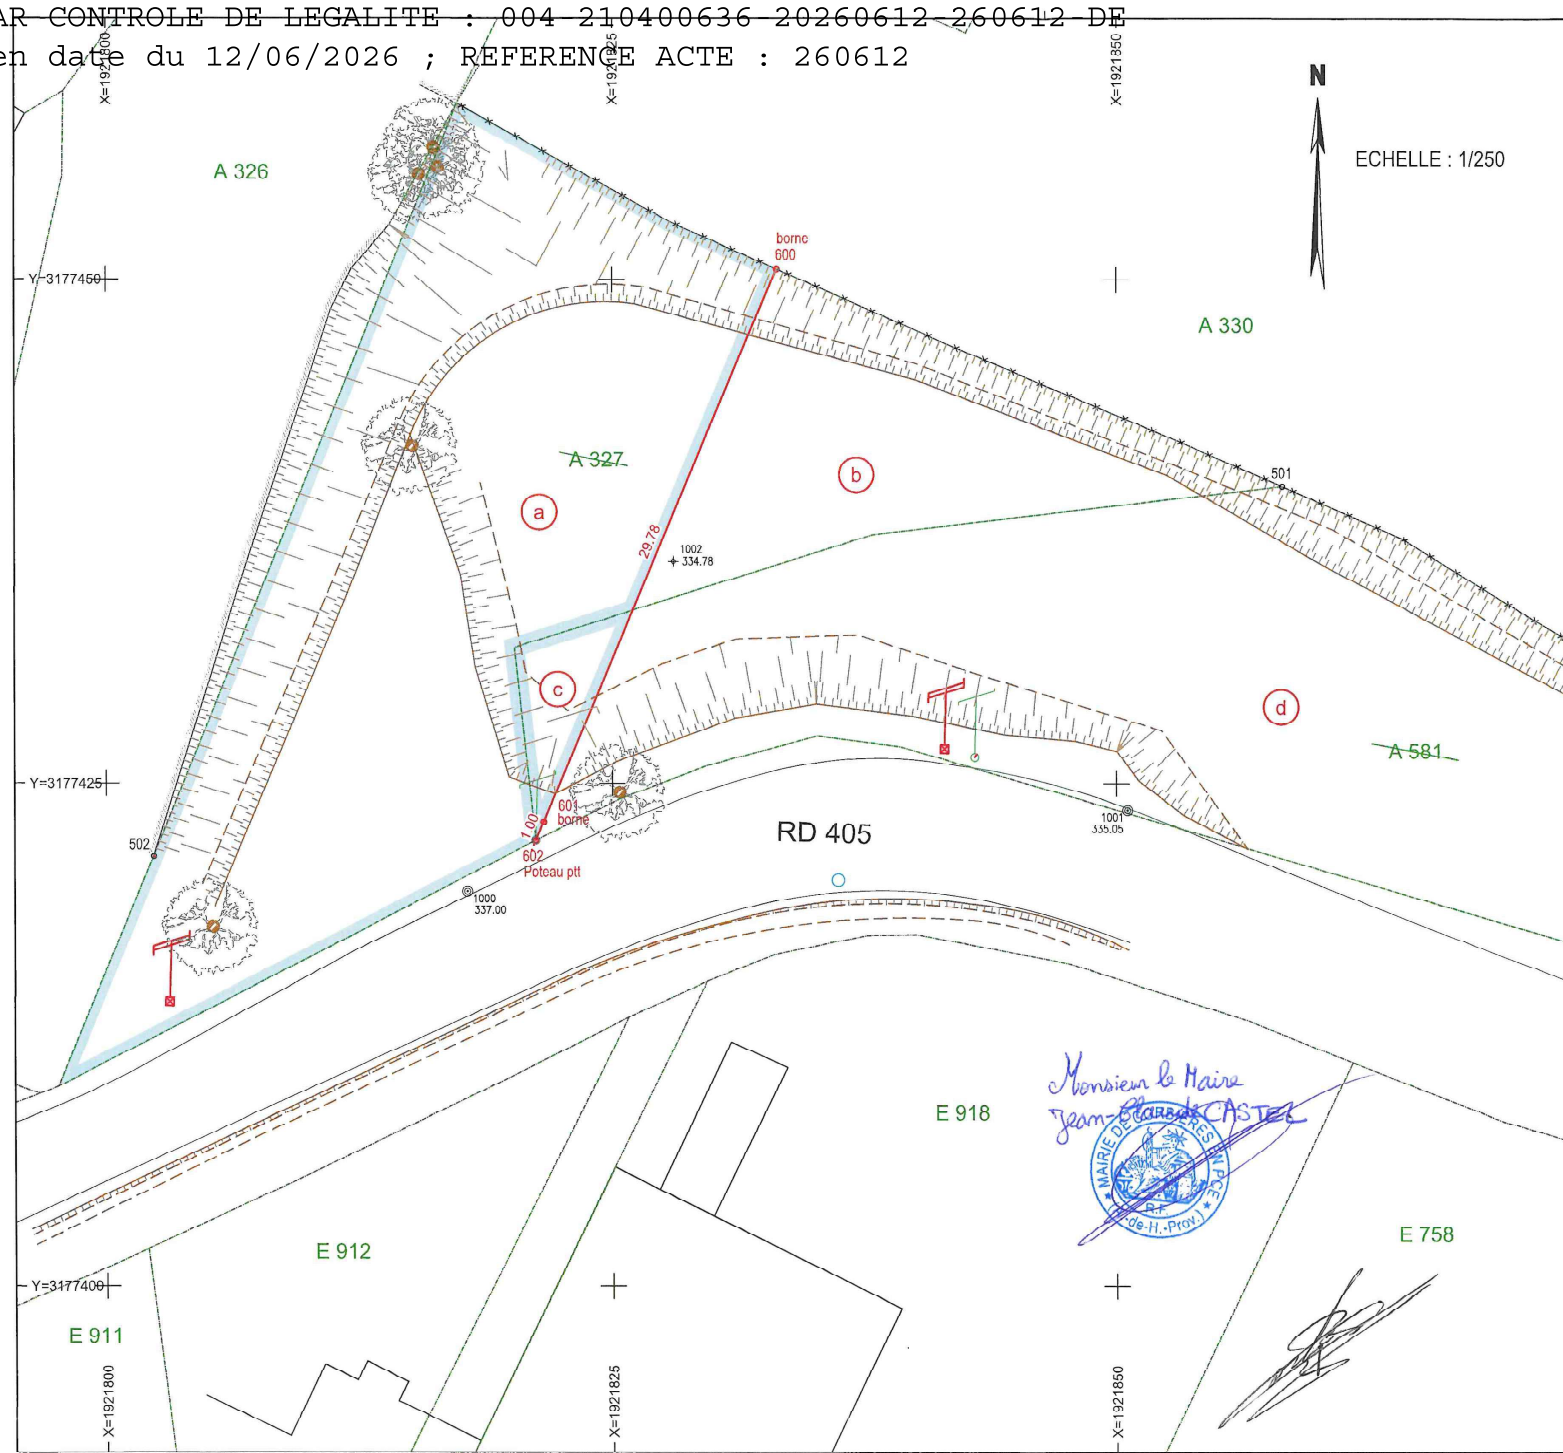

DEPARTEMENT des ALPES DE HAUTE PROVENCE
Commune de CORBIERES-en-PROVENCE
Section A - parcelle 581
Lieu-Dit " Le Fumadis "

*Propriété de la commune de
Corbières-en-Provence*

PROJET DE DIVISION

des parcelles A 327 et A 581,
pour former :

1 - Le terrain destiné à l'acquisition de
M. Bernard CARLE :

LOT	Parcelle	Contenance	Superficie	Tiré de
1	a	6 a 65 ca	-	A 327
	c	0 a 25 ca	-	A 581
TOTAL		6 a 90 ca	-	

■ ■ ■ Périimètre du lotissement

2 - Le terrain restant à la commune :

Terrain	Parcelle	Contenance	Superficie	Tiré de
2	b	2 a 55 ca	-	A 327
	d	17 a 28 ca	-	A 581
TOTAL		19 a 83 ca	-	

Les superficies et conteneances annoncées sur le présent
document ne seront définitives qu'après bornage et/ou
division du terrain auprès du service du cadastre.

— Nouvelle limite divisoire
- - - Limite suivant application cadastrale, n'ayant pas fait
l'objet d'un bornage contradictoire

Plan géoréférencé dans le système - planimétrique : RGF93 - CC... - altimétrique : NGF - IGN 1969	ECHELLE : 1/250
REF : 26-047	le : 26/05/2026

Cabinet BEAUMET & FRAISSE

Agence de la SELARL Jacquot - Solère
GEOMETRE-EXPERT FONCIER
Inscrite à l'Ordre n°2015C200009
RCS Avignon : 524 913 662

GÉOMETRE-EXPERT
CONSEILLER VALORISER GARANTIR

Parc d'Activité L'Agona - Bât E/6
202, Chemin de Champ de Pruniers
04100 MANOSQUE
Tél : 04 92 72 14 59
Email : beaumet-fraisse@orange.fr

Ordre des Géomètres-Experts
N. SOLÈRE
Géomètre-Expert