



SCHÉMA DES TRAVAUX PROJETÉS SUR LES CHAUMES SITUÉES SOUS LE STEINMAUER (COMMUNE DE LINTHAL)

Légende :

- zone de travaux
- piste existante à élargir
- piste temporaire à créer puis à effacer après travaux
- zone de transition éboulis / chaume

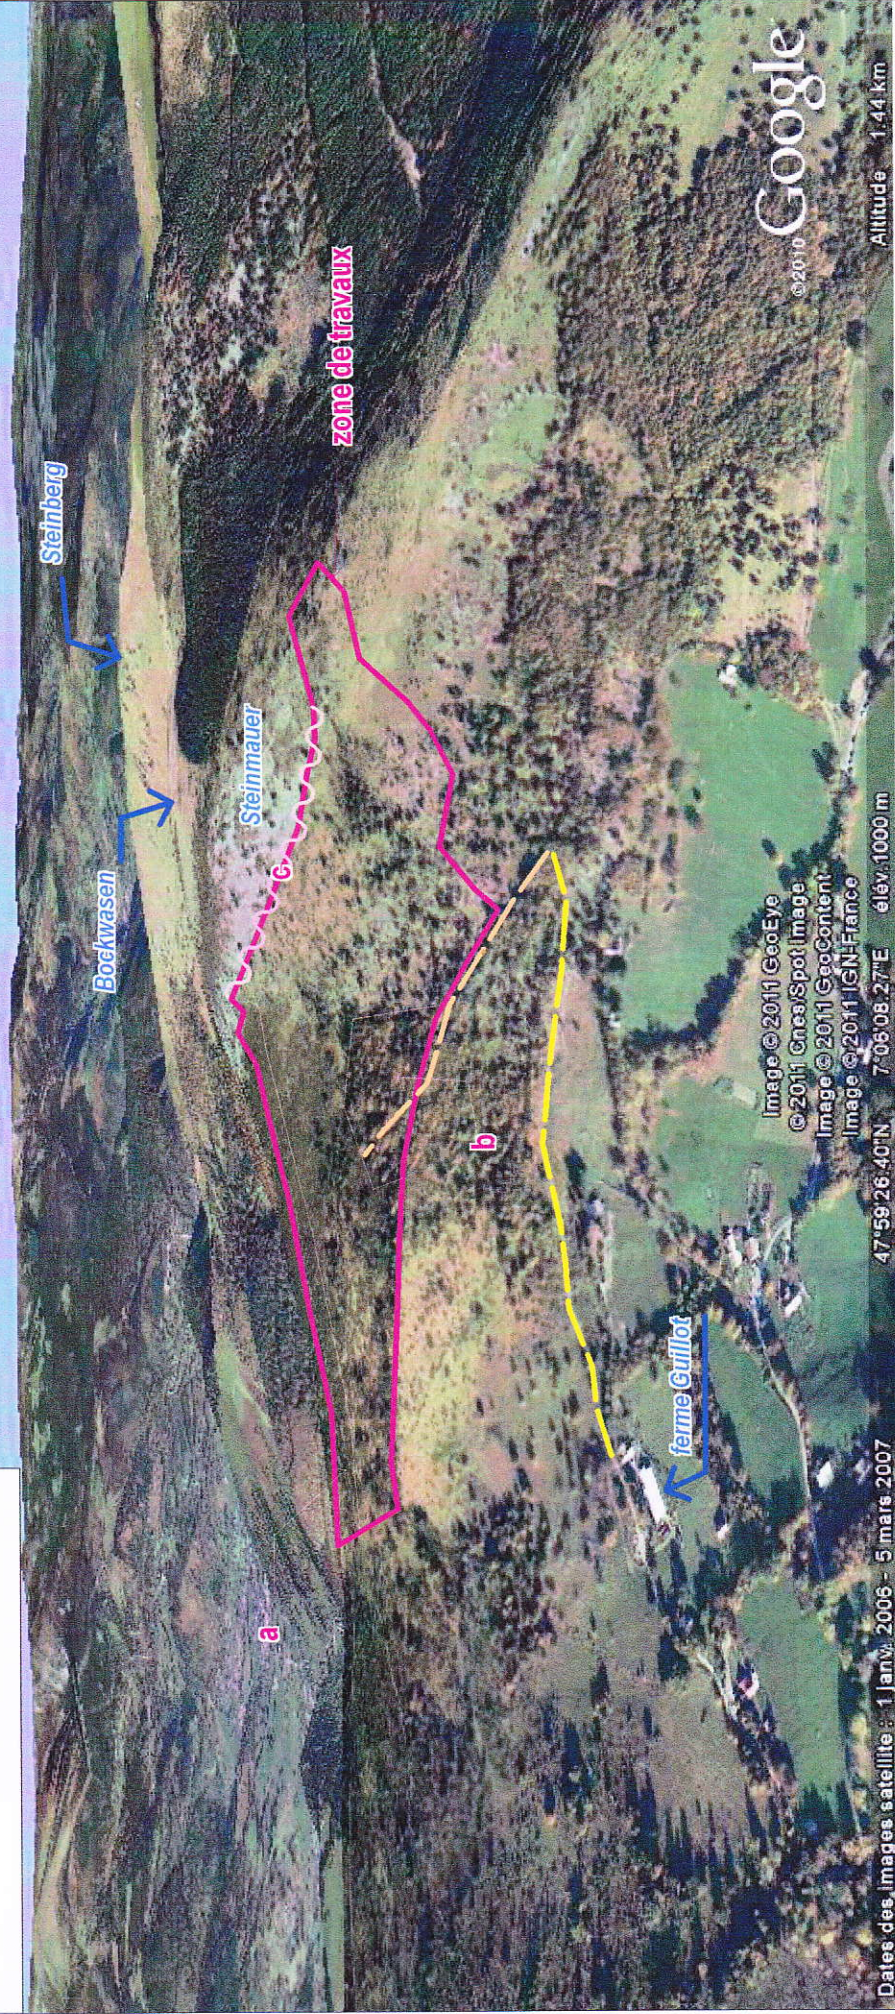

Proposition de Convention Parc naturel régional des Ballons des Vosges / commune de Linthal Crête du Steinmauer

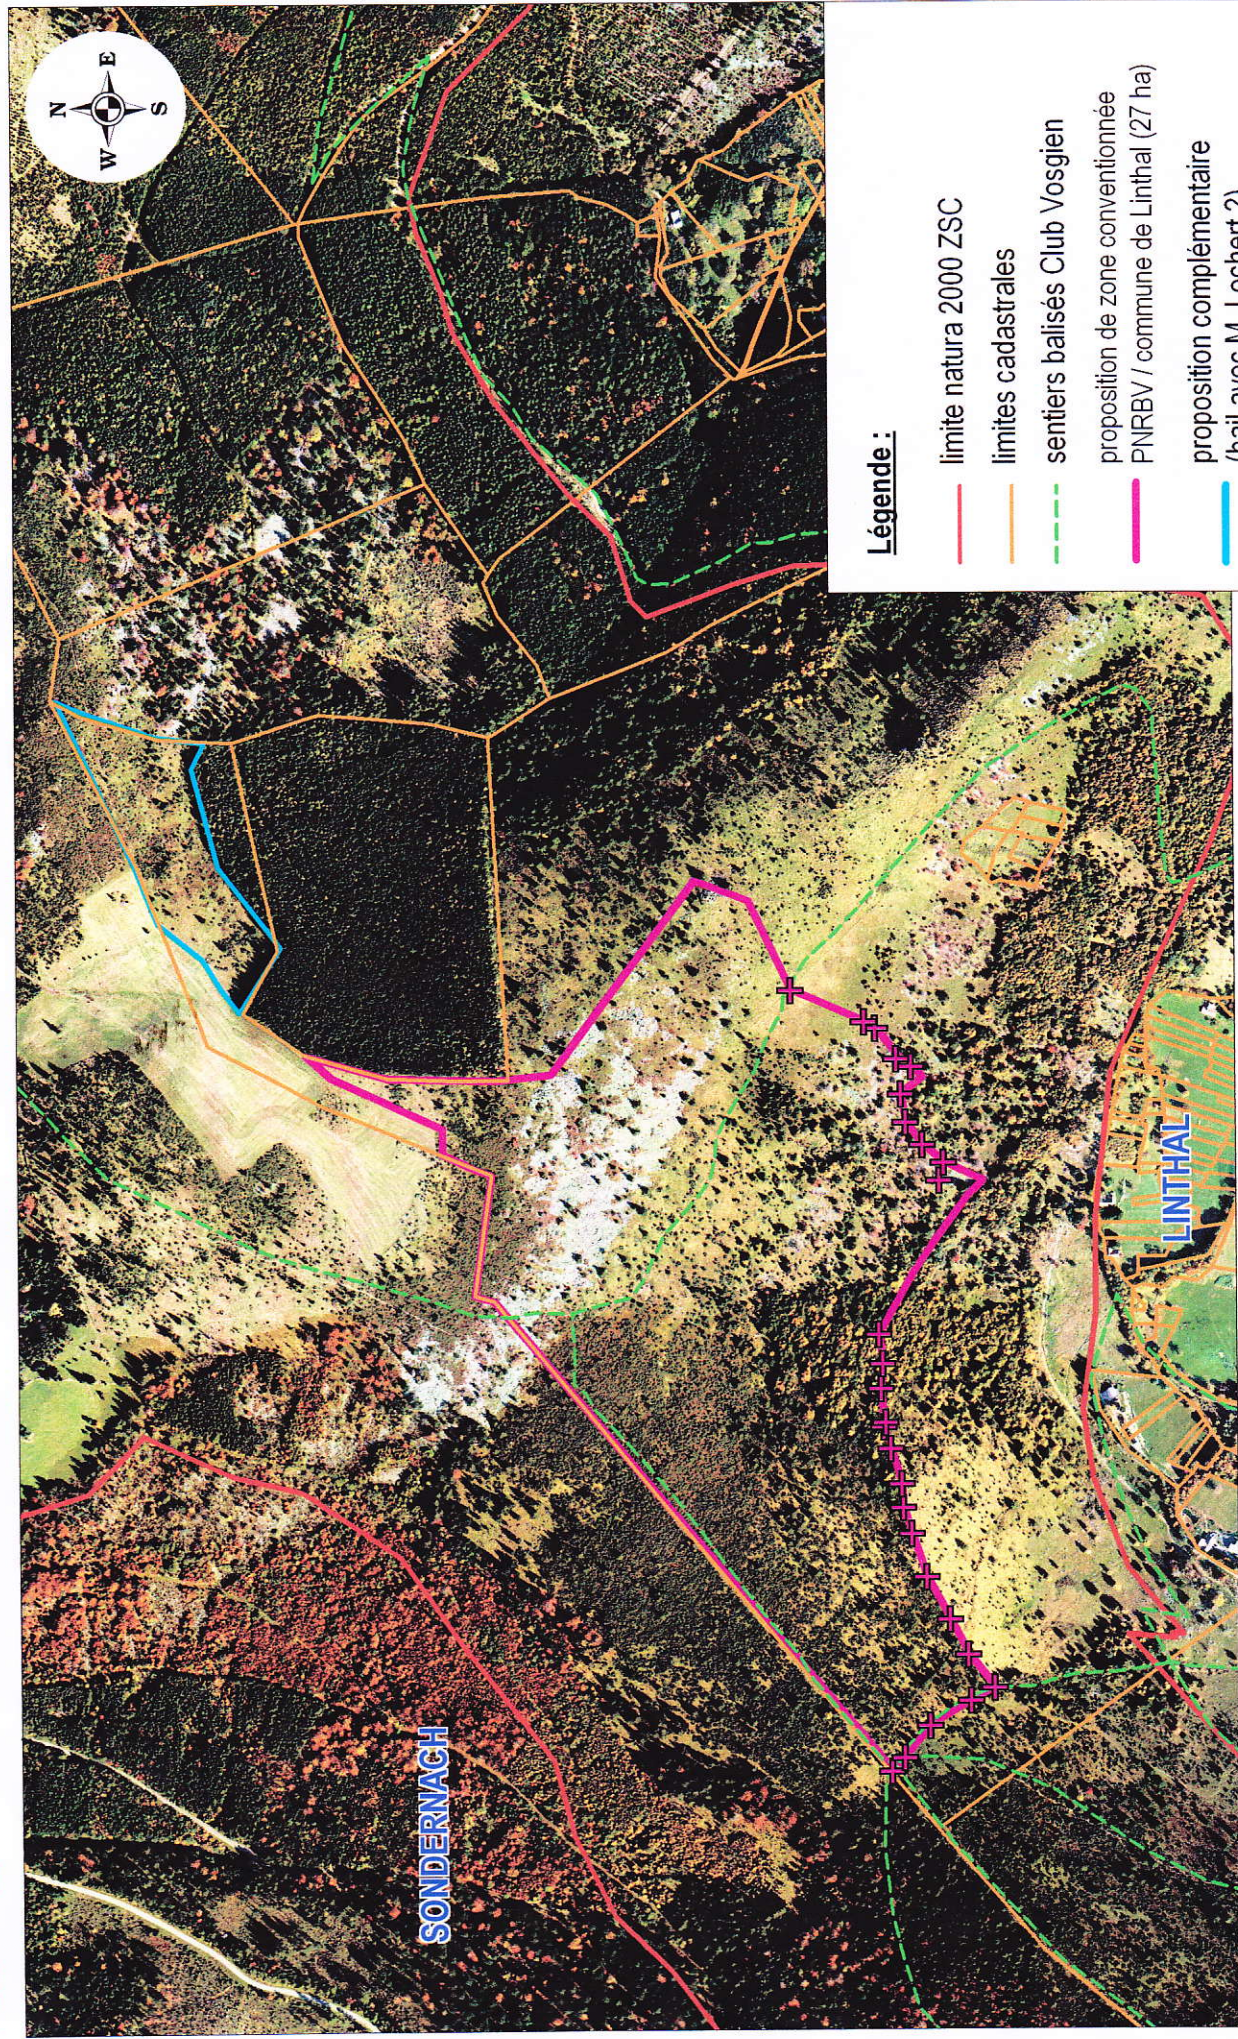

Restauration de landes sur la crête du Steinmauer Projet de contrat natura 2000 sur la commune de Linthal : zone de travaux

