

Département de la Manche
Direction des Routes

ATD du Sud Manche

RD 5

Aménagement de sécurité et création de voies douces entre
l'entrée d'agglomération et la ville d'Avranches

Séquence 1

Commu Pour le président et par délégation

Signé électroniquement par : Olivier Thirion
Date de signature : 11/02/2026
Qualité : Directeur des routes


PLAN D'AMENAGEMENT

Visa du responsable ingénierie	Visa du responsable d'agence
Jean-Pierre Guérin	Eric Blandin

Indice	Date	Modifications
A	28/1/2025	Esquisse
B	02/12/2025	AVP
C		
D		
E		
F		

Lien vers le dossier du projet : G:\SERVICES\ATD SUD MANCHE\INVESTISSEMENTS\ATC1 - TRAVERSES D'AGGLOS\SAINTE-SENIER-SOUS-AVRANCHES - DRG - 26_1026-APP\APP RD 5 - SAINTE-SENIER-SOUS-AVRANCHES_11_0225.DWG


Technicien études :	Dessinateur :	Echelle :
Jean-Pierre Guérin	Olivier CHABRUN	1/250

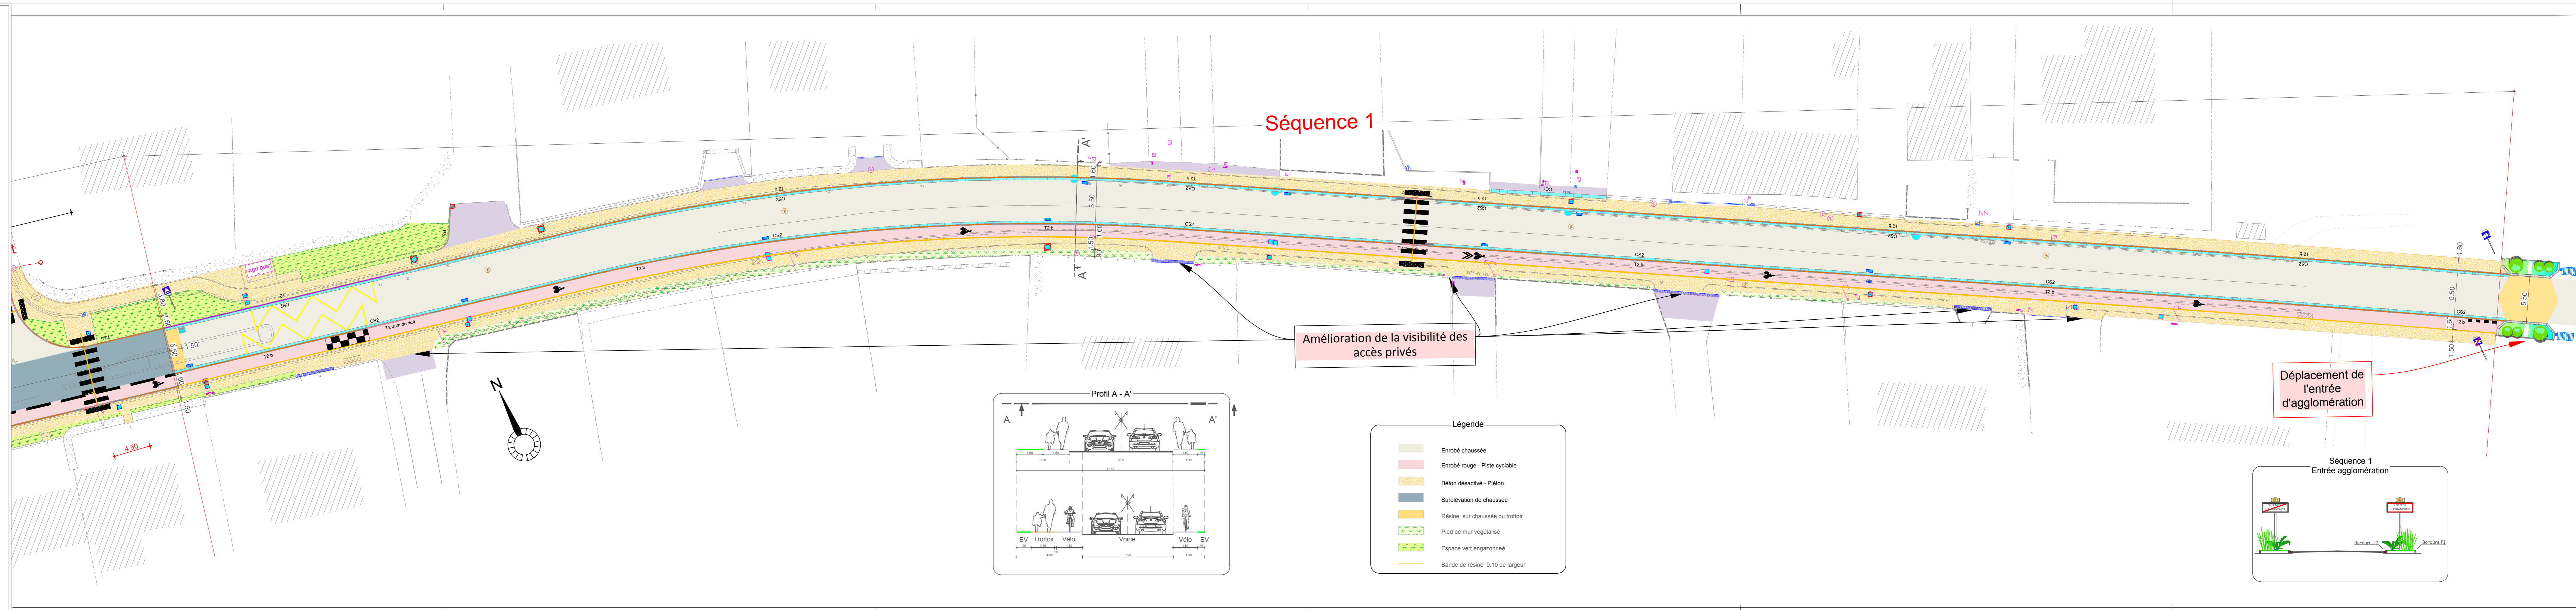


Séquence 1

Amélioration de la visibilité des accès privés

Déplacement de l'entrée d'agglomération

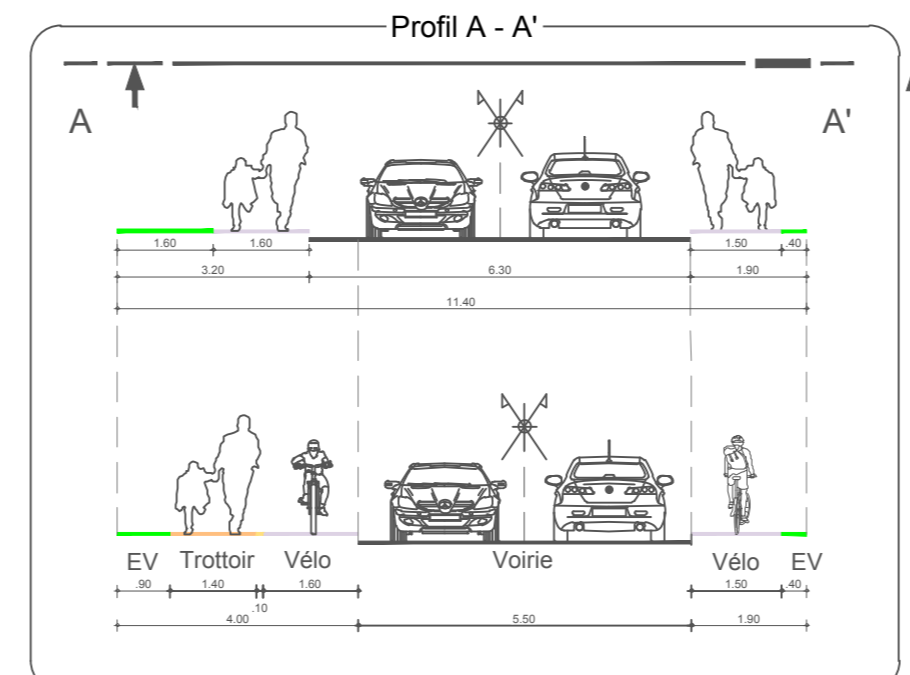

- Légende
- Enrobé chaussée
 - Enrobé rouge - Piste cyclable
 - Béton désactivé - Piéton
 - Surélévation de chaussée
 - Résine sur chaussée ou trottoir
 - Pied de mur végétalisé
 - Espace vert engazonné
 - Bande de résine 0.10 de largeur

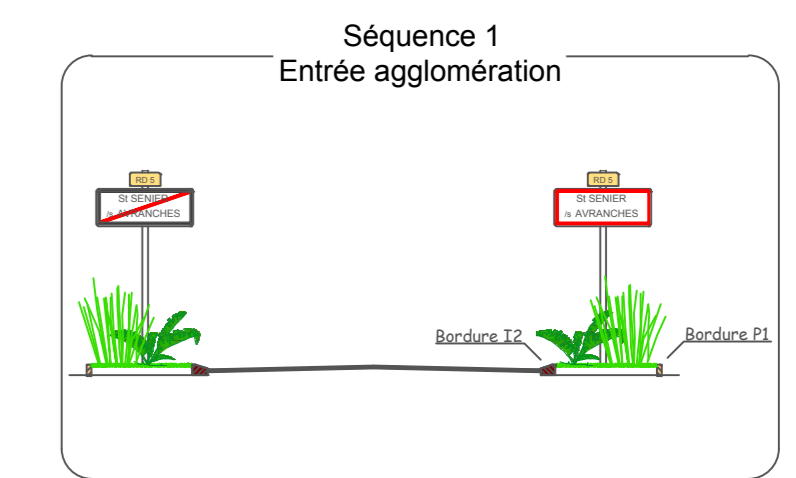

Département de la Manche
Direction des Routes

ATD du Sud Manche

RD 5

Aménagement de sécurité et création de voies douces entre
l'entrée d'agglomération et la ville d'Avranches

Séquence 2

Commune de Saint-Senier-sous-Avranches

AVANT-PROJET

PLAN D'AMENAGEMENT

Visa du responsable ingénierie	Visa du responsable d'agence
Jean-Pierre Guérin	Eric Blandin

Indice	Date	Modifications
A	28/1/2025	Esquisse
B	02/12/2025	AVP
C		
D		
E		
F		

Lien vers le dossier du projet : G:\SERVICE\ATD SUD MANCHE\INVESTISSEMENT\ATC1 - TRAVERSES D'AGGLO\S\SAINTE-SENIER-SOUS-AVRANCHES - DRG-...26_RD516-AVP\AVP RD 5 - SAINT-SENIER-SOUS-AVRANCHES_11-2025.DWG




Technicien études :	Dessinateur :	Echelle : 1/250
Jean-Pierre Guérin	Olivier CHABRUN	

Légende

- Enrobé chaussée
- Enrobé rouge - Piste cyclable
- Béton désactivé - Piéton
- Surélévation de chaussée
- Résine sur chaussée ou trottoir
- Pied de mur végétalisé
- Espace vert engazonné
- Bande de résine 0.10 de largeur

Pour le président et par délégation

Signé électroniquement par : Olivier Thirion
Date de signature : 11/02/2026
Qualité : Directeur des routes

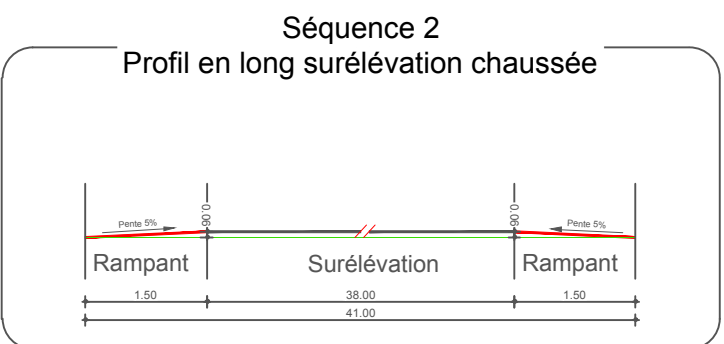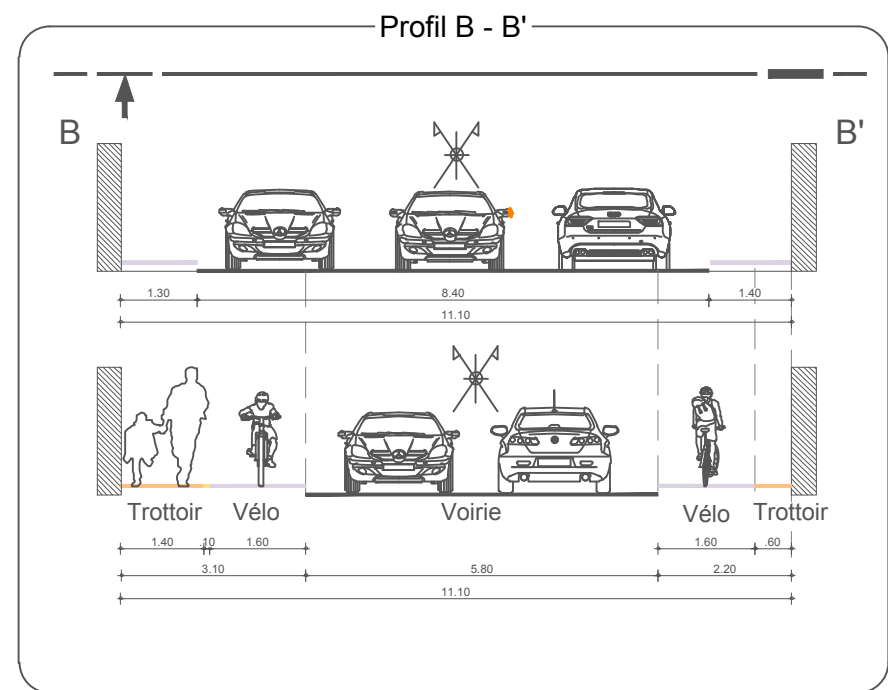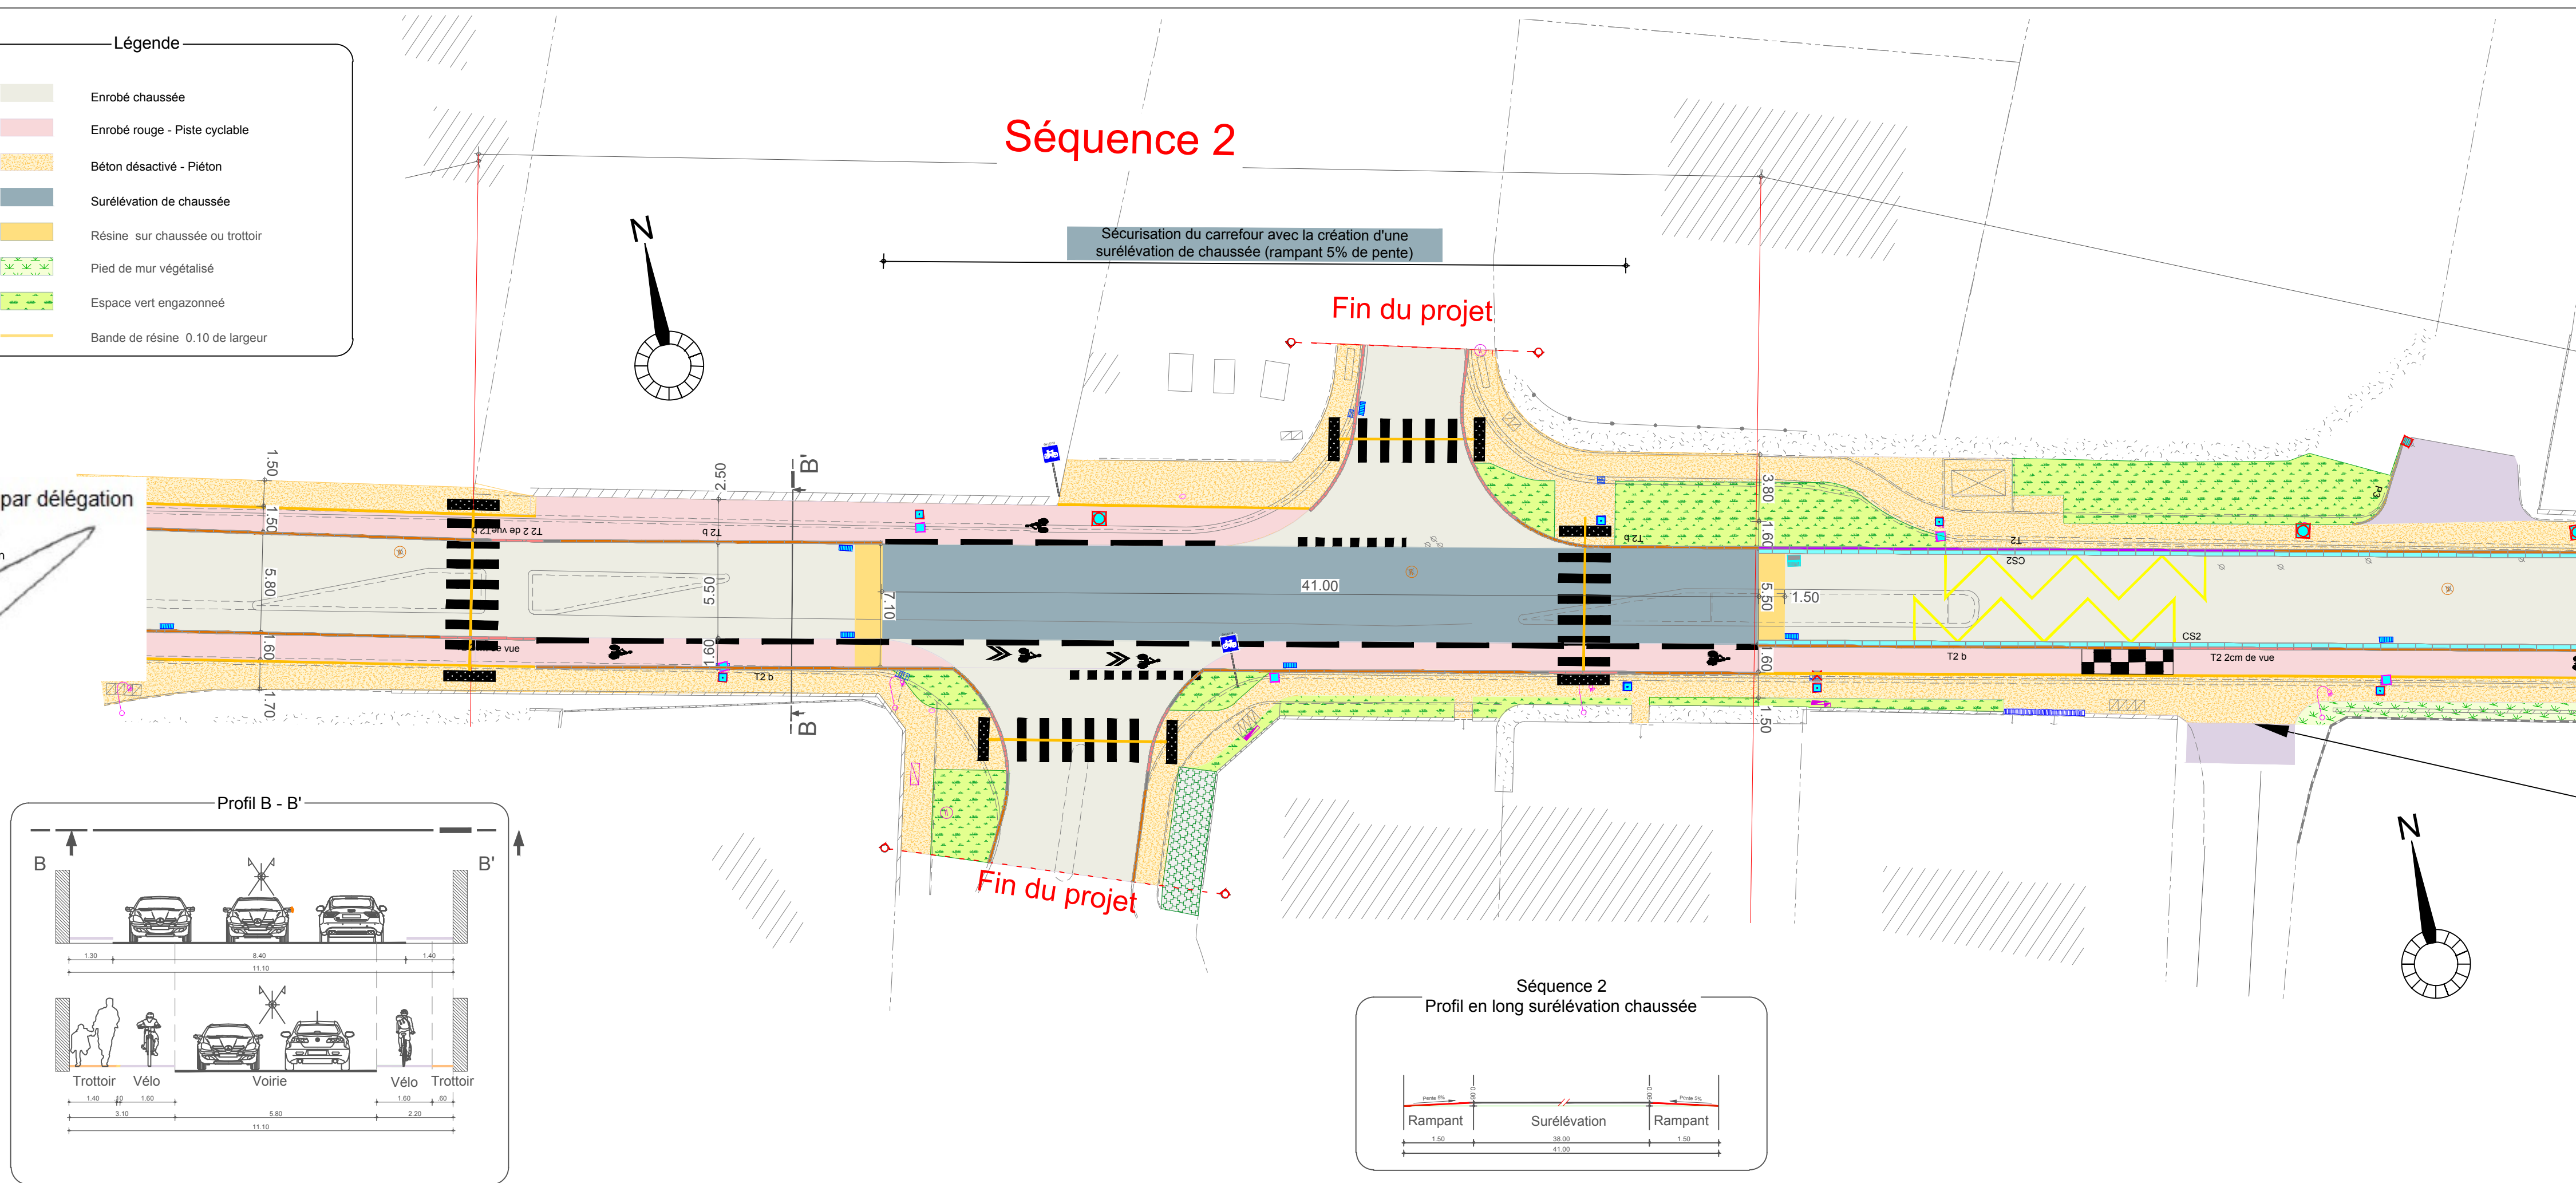

Département de la Manche
Direction des Routes

ATD du Sud Manche

RD 5

Aménagement de sécurité et création de voies douces entre
l'entrée d'agglomération et la ville d'Avranches

Séquence 3

Commune de Saint-Senier-sous-Avranches

AVANT-PROJET

PLAN D'AMENAGEMENT

Visa du responsable ingénierie	Visa du responsable d'agence
Jean-Pierre Guérin	Eric Blandin


Indice	Date	Modifications
A	28/1/2025	Esquisse
B	02/12/2025	AVP
C		
D		
E		
F		

Lien vers le dossier du projet : [G:\SERVICE\ATD SUD MANCHE\INVESTISSEMENTS\ATC11 - TRAVERSES D'AGGLOS\SAINTE-SENIER-SOUS-AVRANCHES - DRC..._26_RD5@-AVP\AVP RD 5 - SAINT-SENIER-SOUS-AVRANCHES_11-2025.DWG](#)



Technicien études : Jean-Pierre Guérin
Dessinateur : Olivier CHABRUN
Echelle : 1/250

Pour le président et par délégation

Signé électroniquement par : Olivier Thirion
Date de signature : 11/02/2026
Qualité : Directeur des routes

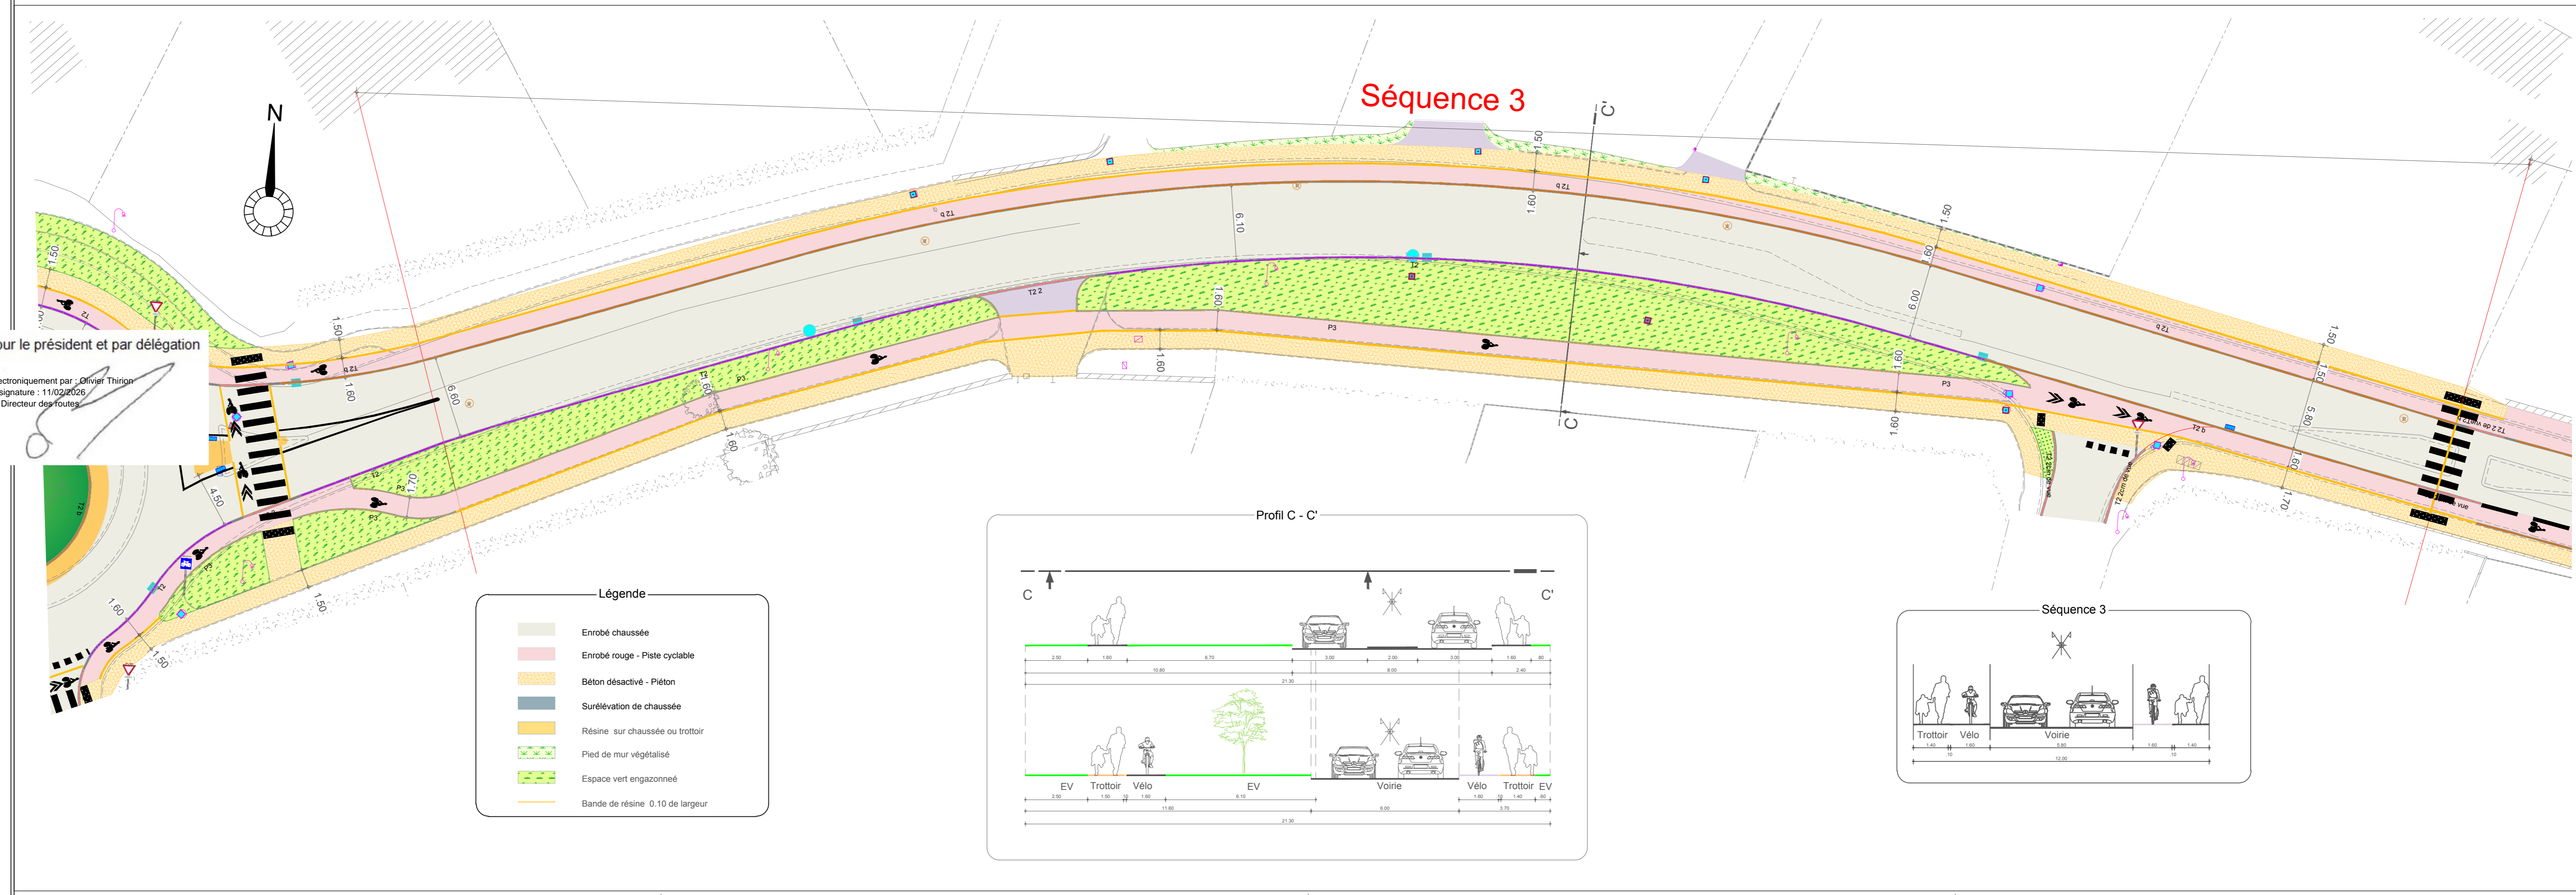

- Légende**
- Enrobé chaussée
 - Enrobé rouge - Piste cyclable
 - Béton désactivé - Piéton
 - Surélévation de chaussée
 - Résine sur chaussée ou trottoir
 - Pied de mur végétalisé
 - Espace vert engazonné
 - Bande de résine 0.10 de largeur

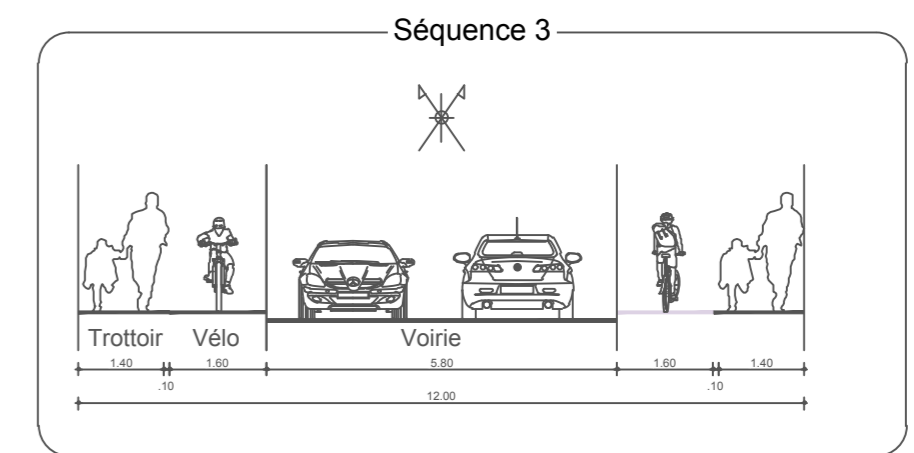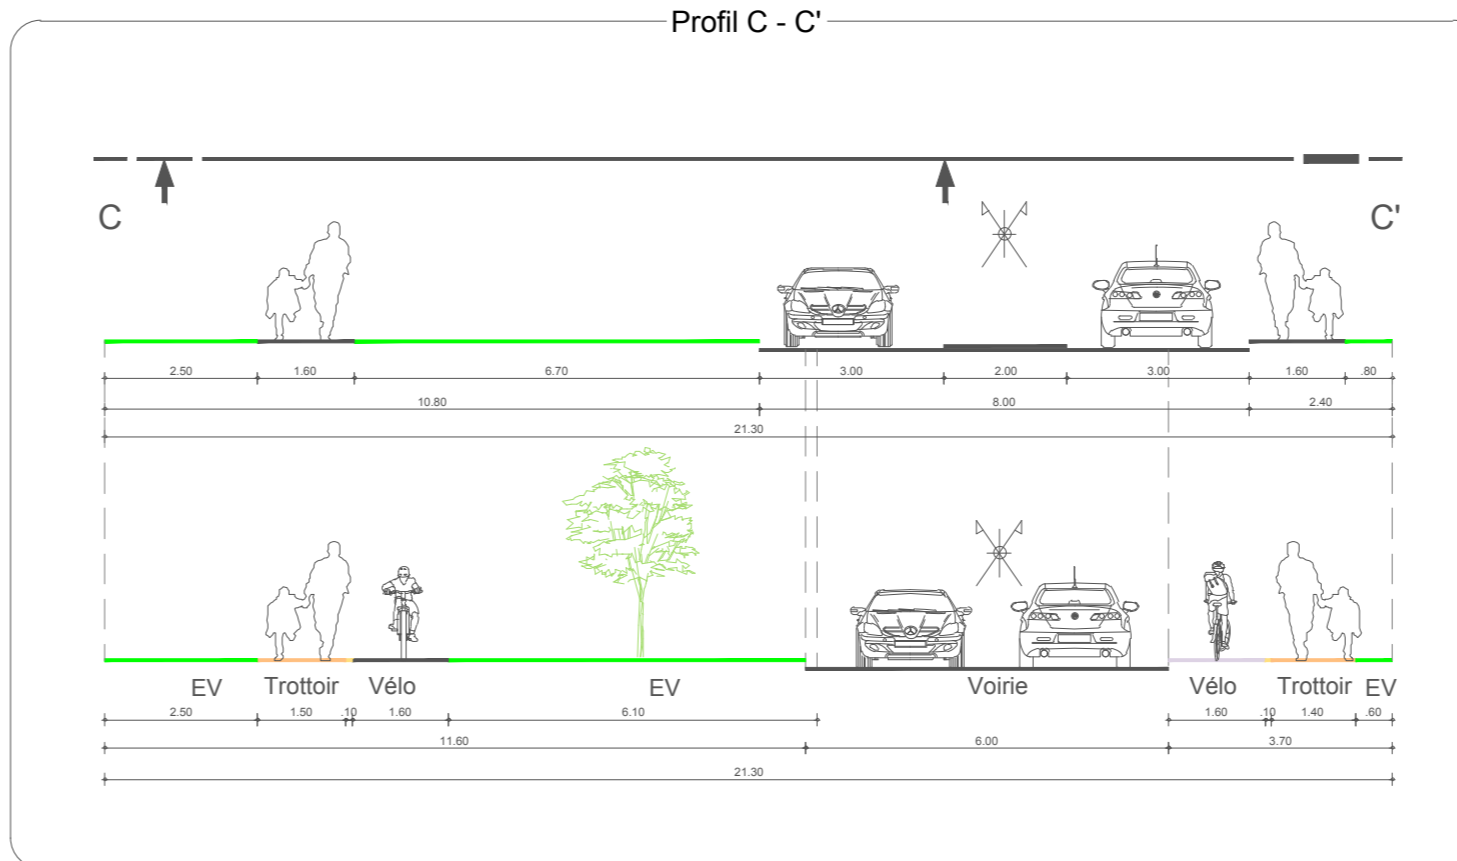

Département de la Manche
Direction des Routes

ATD du Sud Manche

RD 5

Aménagement de sécurité et création de voies douces entre
l'entrée d'agglomération et la ville d'Avranches

Séquence 4

Commune de Saint-Senier-sous-Avranches

AVANT-PROJET

PLAN D'AMENAGEMENT

Visa du responsable ingénierie	Visa du responsable d'agence
Jean-Pierre Guérin	Eric Blandin

Indice	Date	Modifications
A	10 / 09 / 2025	Esquisse
B	02/12/2025	AVP
C		
D		
E		
F		

Lien vers le dossier du projet :
©:SERVICE/ATD SUD MANCHE/INVESTISSEMENTS/ATD1 - TRAVERSES D'AGGLO/SAINTE-SENIER-SOUS-AVRANCHES -
DRC...26_RD06-AVP/AVP RD 5 - SAINT-SENIER-SOUS-AVRANCHES_11-2025.DWG


Technicien études : Jean-Pierre Guérin	Dessinateur : Olivier CHABRUN	Echelle : 1/250
---	----------------------------------	-----------------

Légende

	Enrobé chaussée
	Enrobé rouge - Piste cyclable
	Béton désactivé - Piéton
	Surélévation de chaussée
	Résine sur chaussée ou trottoir
	Pied de mur végétalisé
	Espace vert engazonné
	Bande de résine 0.10 de largeur

Pour le président et par délégation

Signé électroniquement par: Olivier Thirion
Date de signature : 11/02/2026
Qualité : Directeur des routes

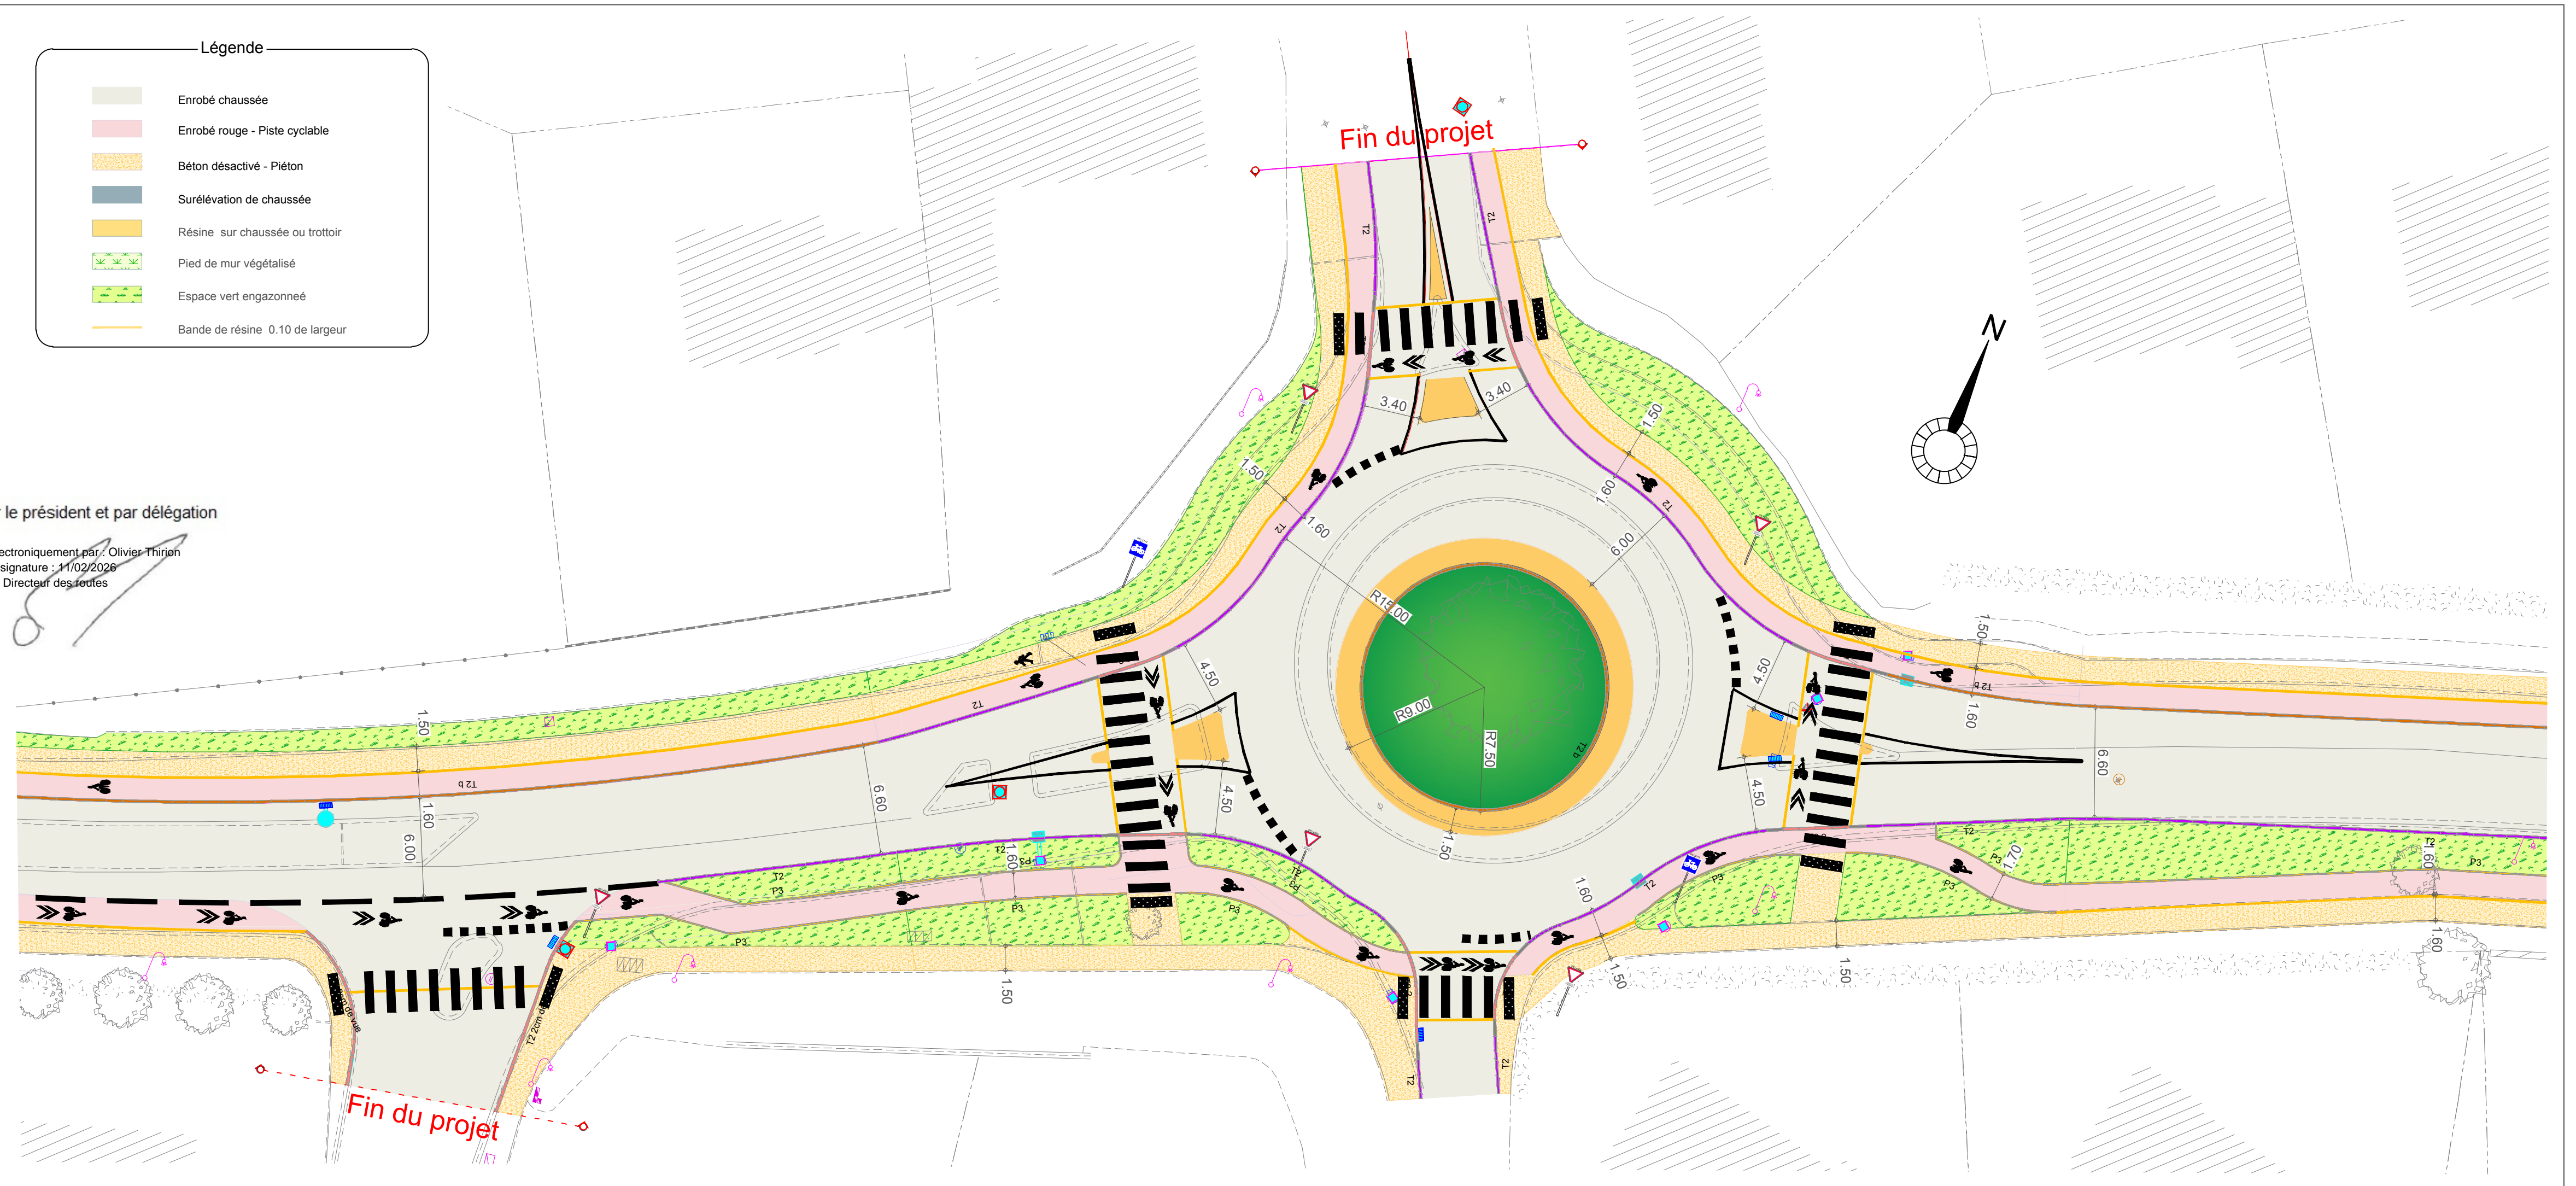

RD 5

Aménagement de sécurité et création de voies douces entre
l'entrée d'agglomération et la ville d'Avranches

Séquence 5

Commune de Saint-Senier-sous-Avranches

AVANT-PROJET

PLAN DE SITUATION

Visa du responsable ingénierie	Visa du responsable d'agence
Jean-Pierre Guérin	Eric Blandin

Indice	Date	Modifications
A	28/03/2024	Esquisse
B	02/12/2025	AVP
C		
D		
E		
F		



Lien vers le dossier du projet : G:\SERVICES\ATD SUD MANCHE\INVESTISSEMENTS\ATD 1 - TRAVERSES D'AGGLO\SANT-SENIER-SOUS-AVRANCHES - DRAC - 26_0256-AVP\AVP RD 5 - SAINT-SENIER-SOUS-AVRANCHES_11_0225.DWG		
Technicien études : Jean-Pierre Guérin	Dessinateur : Olivier CHABRUN	Echelle : 1/20

Légende

	Enrobé chaussée
	Enrobé rouge - Piste cyclable
	Béton désactivé - Piéton
	Surélévation de chaussée
	Résine sur chaussée ou trottoir
	Pied de mur végétalisé
	Espace vert engazonné
	Bande de résine 0.10 de largeur

Pour le président et par délégation

Signé électroniquement par : Olivier Thifon
Date de signature : 11/02/2026
Qualité : Directeur des routes

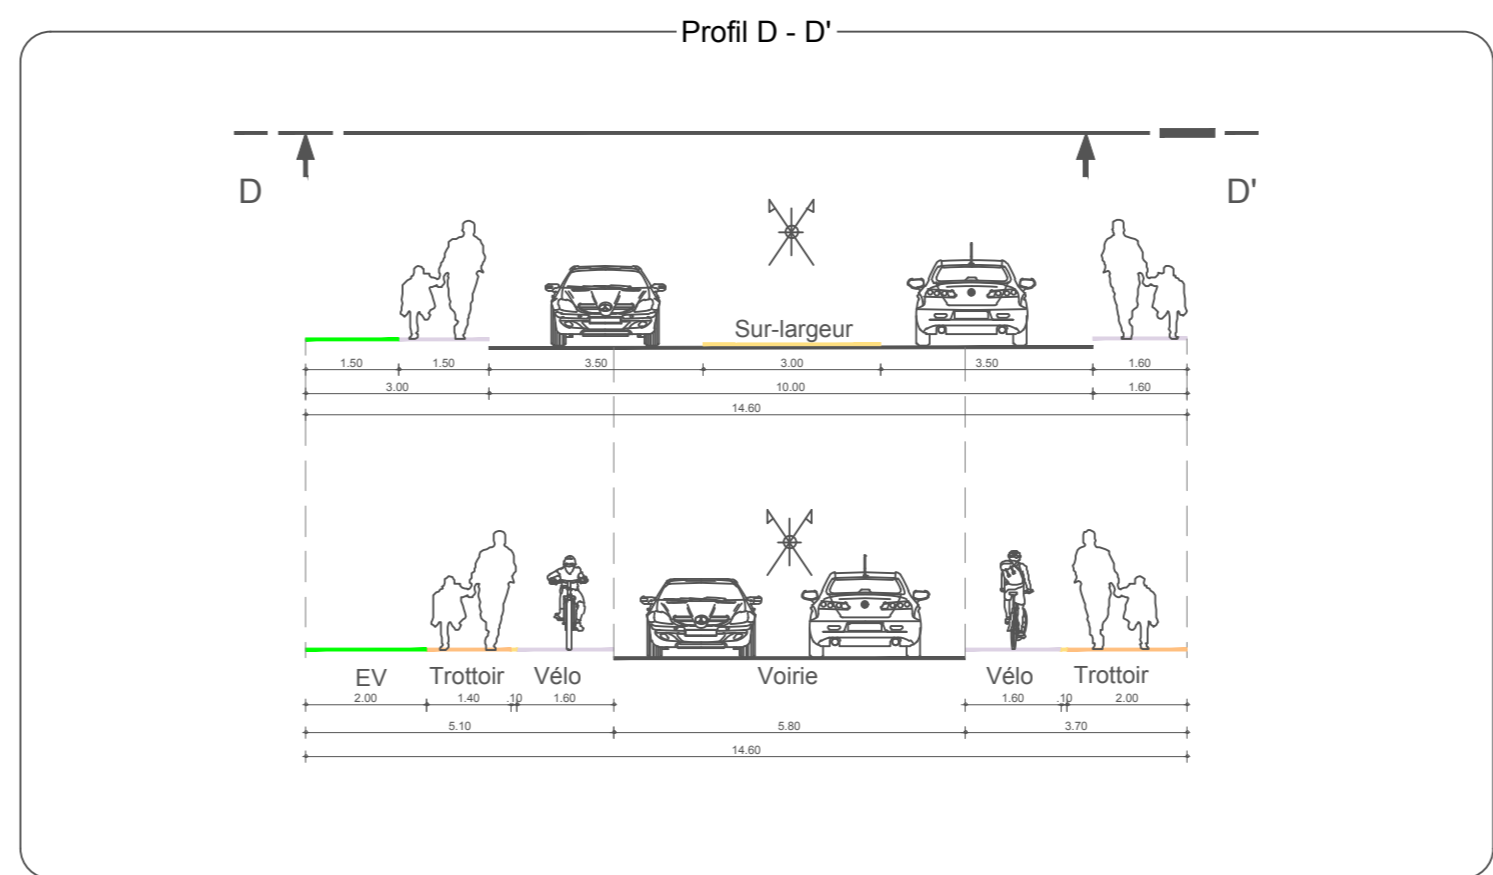 

Département de la Manche
Direction des Routes

ATD du Sud Manche

RD 5

Aménagement de sécurité et création de voies douces entre
l'entrée d'agglomération et la ville d'Avranches

Séquence 6

Commune de Saint-Senier-sous-Avranches

AVANT-PROJET


PLAN D'AMENAGEMENT

Visa du responsable ingénierie	Visa du responsable d'agence	
Jean-Pierre Guérin	Eric Blandin	

Indice	Date	Modifications
A	28/03/2024	Esquisse
B	02/12/2025	AVP
C		
D		
E		
F		

Lien vers le dossier du projet : G:\SERVICE\ATD SUD MANCHE\INVESTISSEMENTS\ATC1 - TRAVERSES D'AGGLOS\SAINTE-SENIER-SOUS-AVRANCHES - DRC...-28_RD56-AVP-AVP RD 5 - SAINT-SENIER-SOUS-AVRANCHES_11-2025.DWG

Technicien études : Jean-Pierre Guérin
Dessinateur : Olivier CHABRUN
Echelle : 1/250

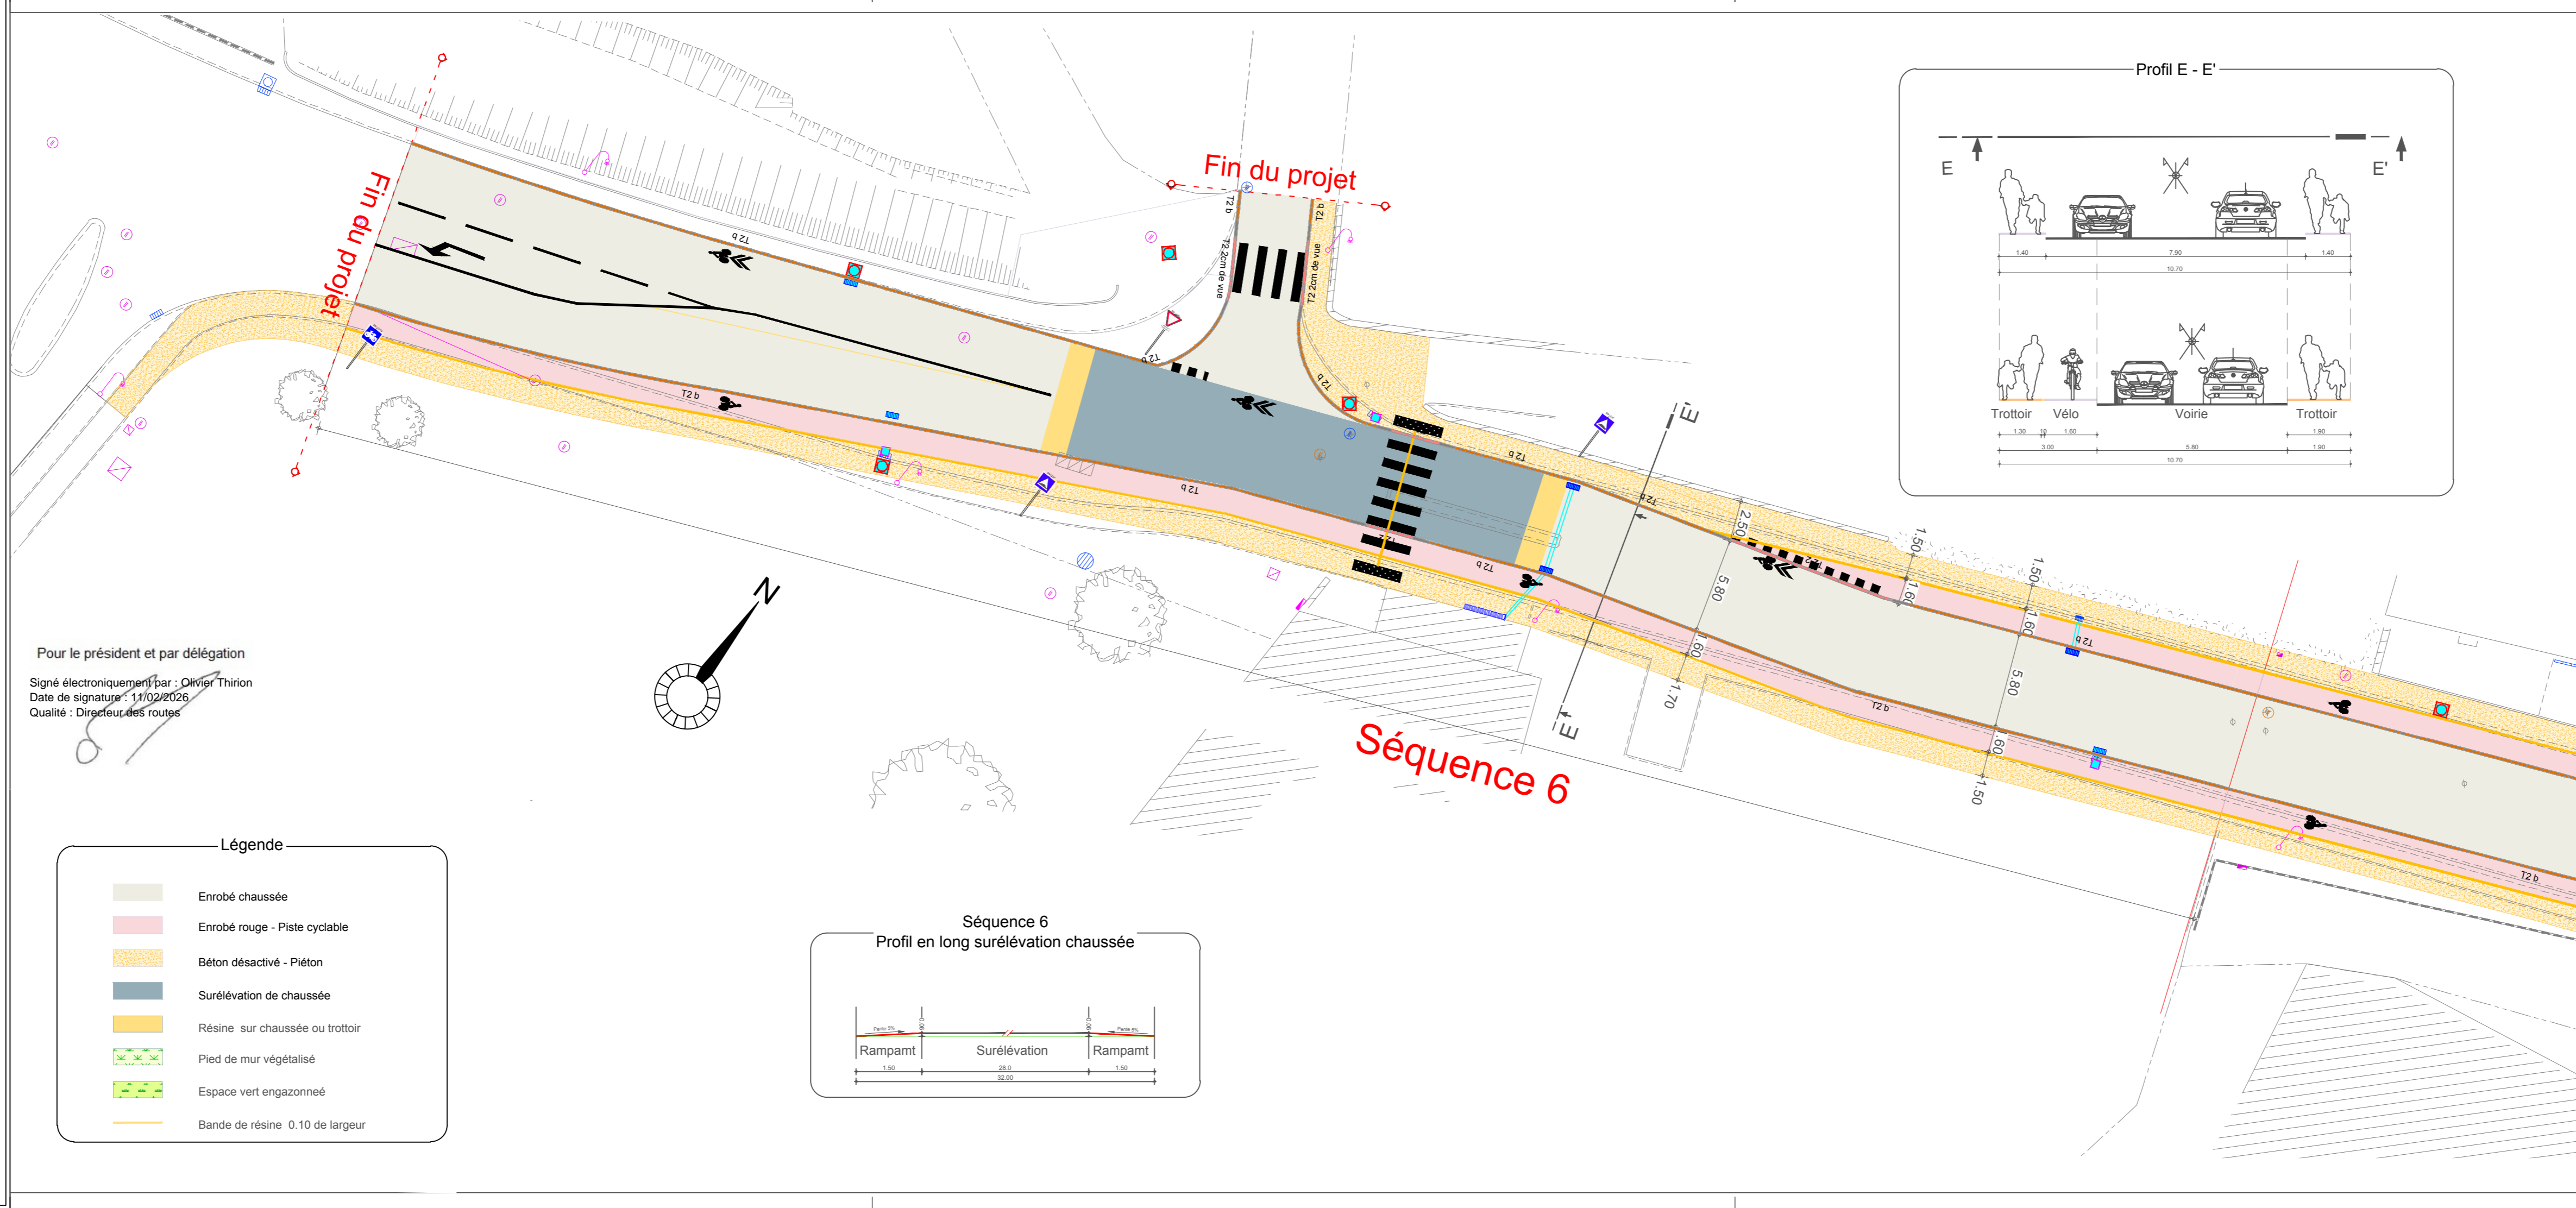

Pour le président et par délégation
Signé électroniquement par : Olivier Thirion
Date de signature : 14/02/2026
Qualité : Directeur des routes

Légende

- Enrobé chaussée
- Enrobé rouge - Piste cyclable
- Béton désactivé - Piéton
- Surélévation de chaussée
- Résine sur chaussée ou trottoir
- Pied de mur végétalisé
- Espace vert engazonné
- Bande de résine 0.10 de largeur

