


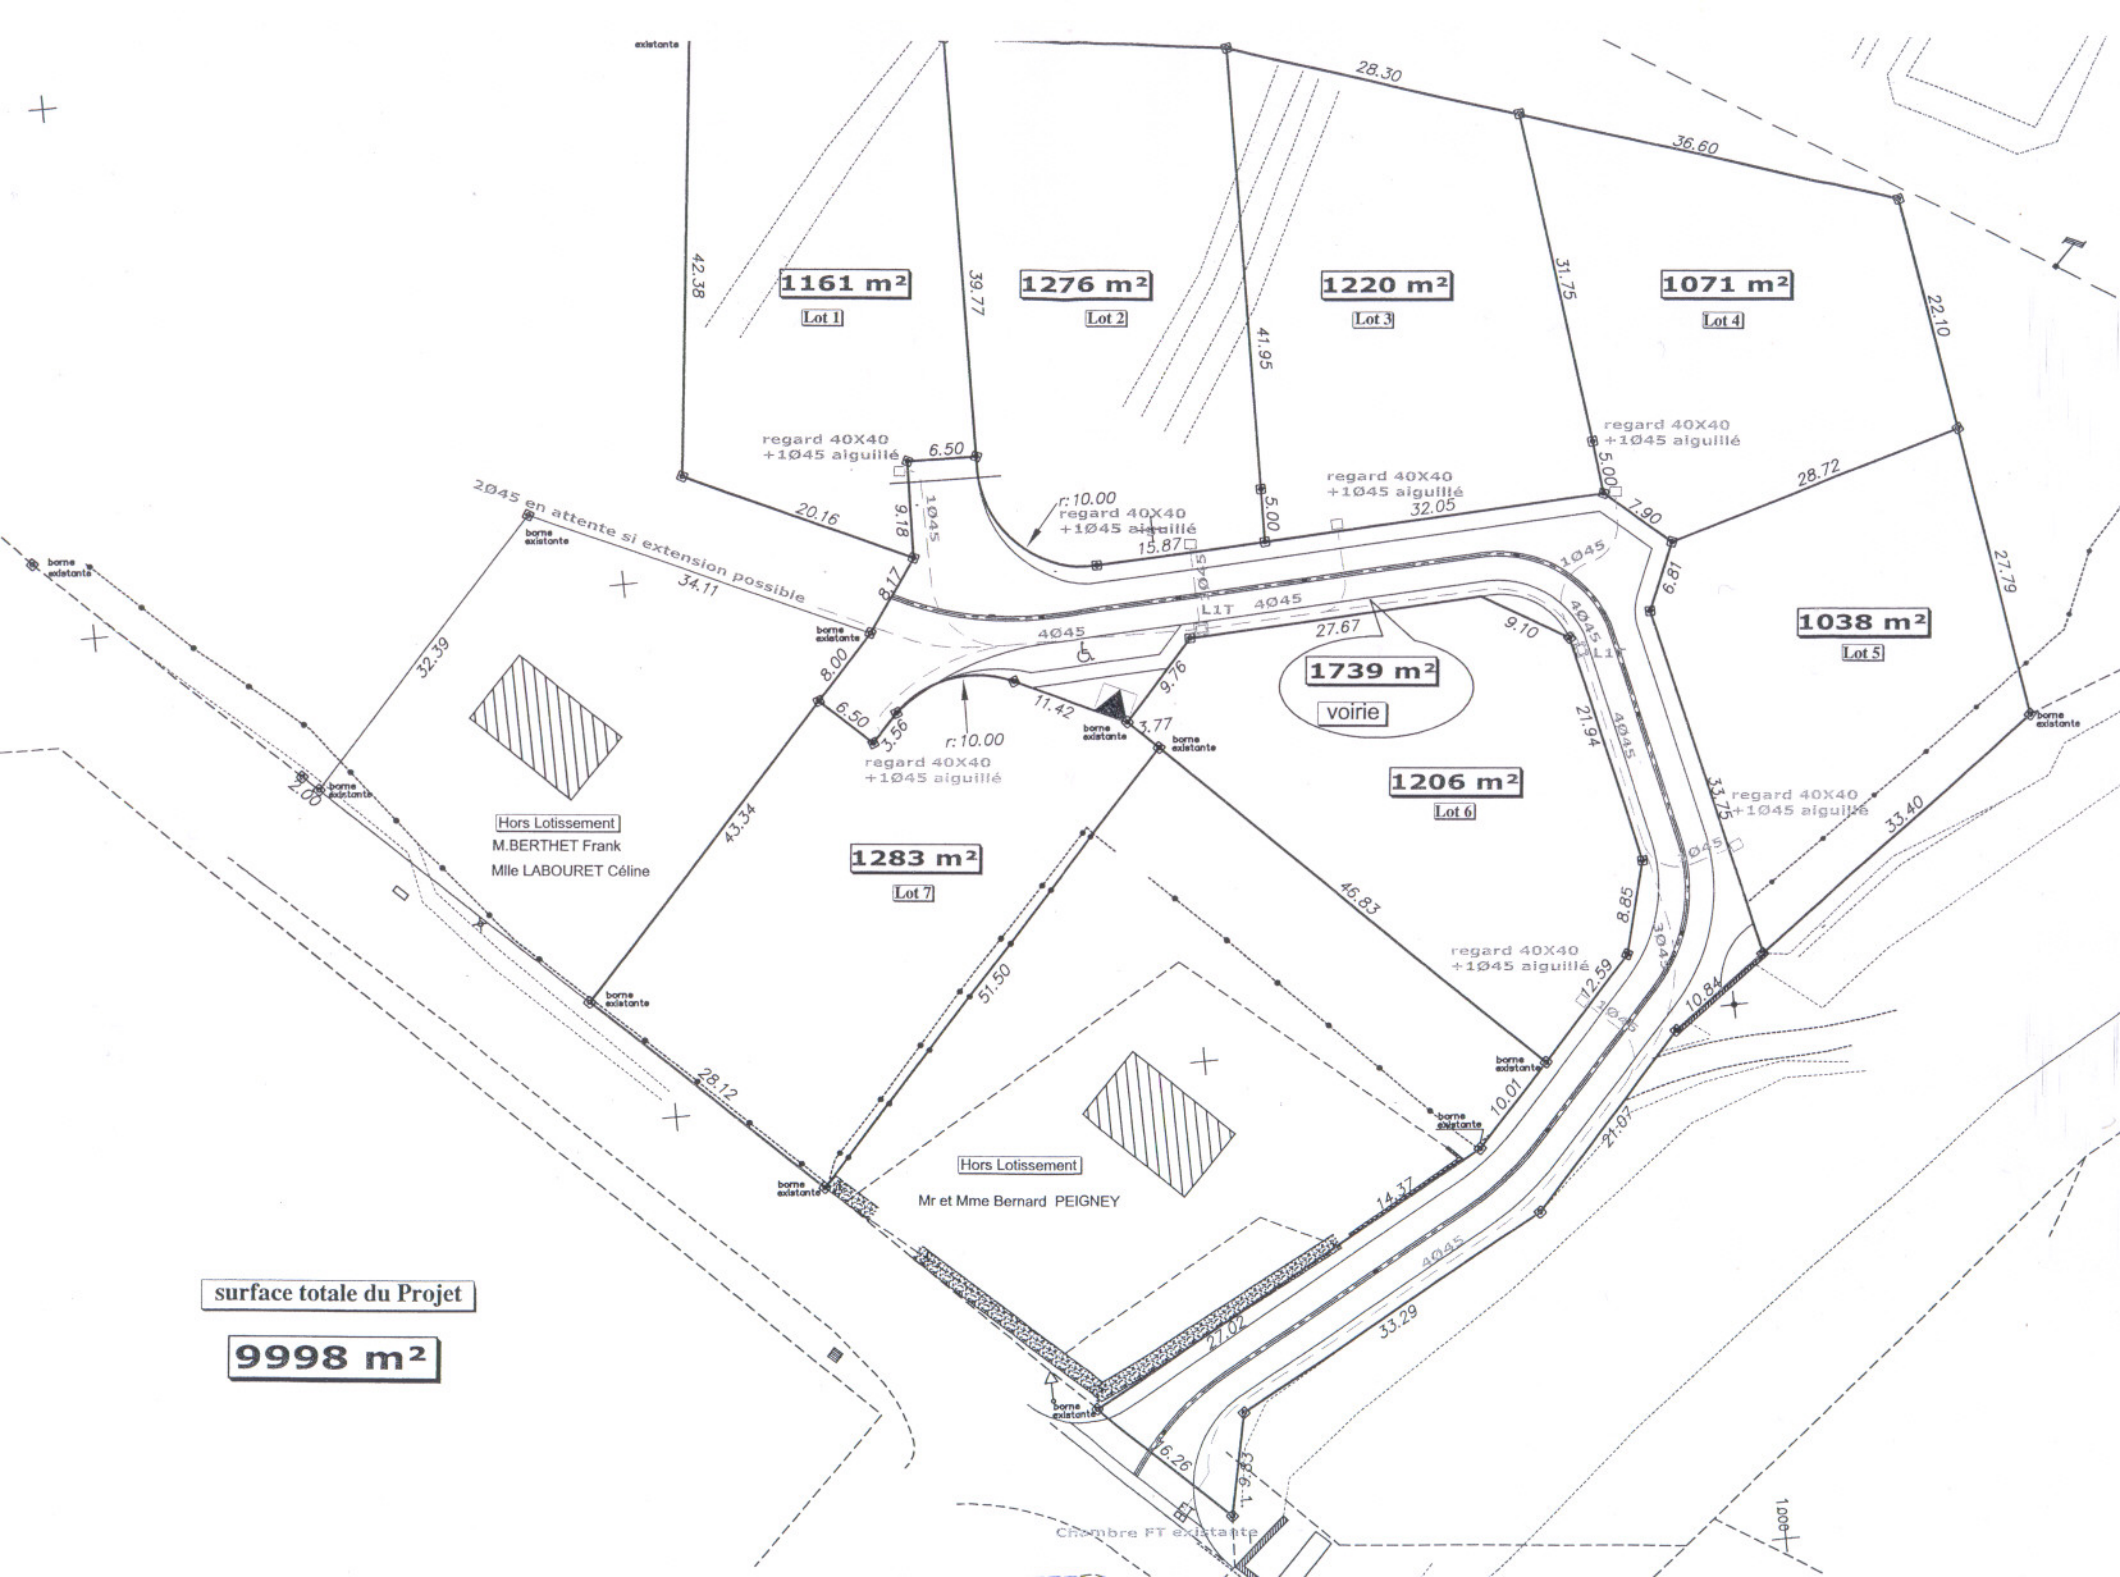

surface totale du Projet

9998 m²